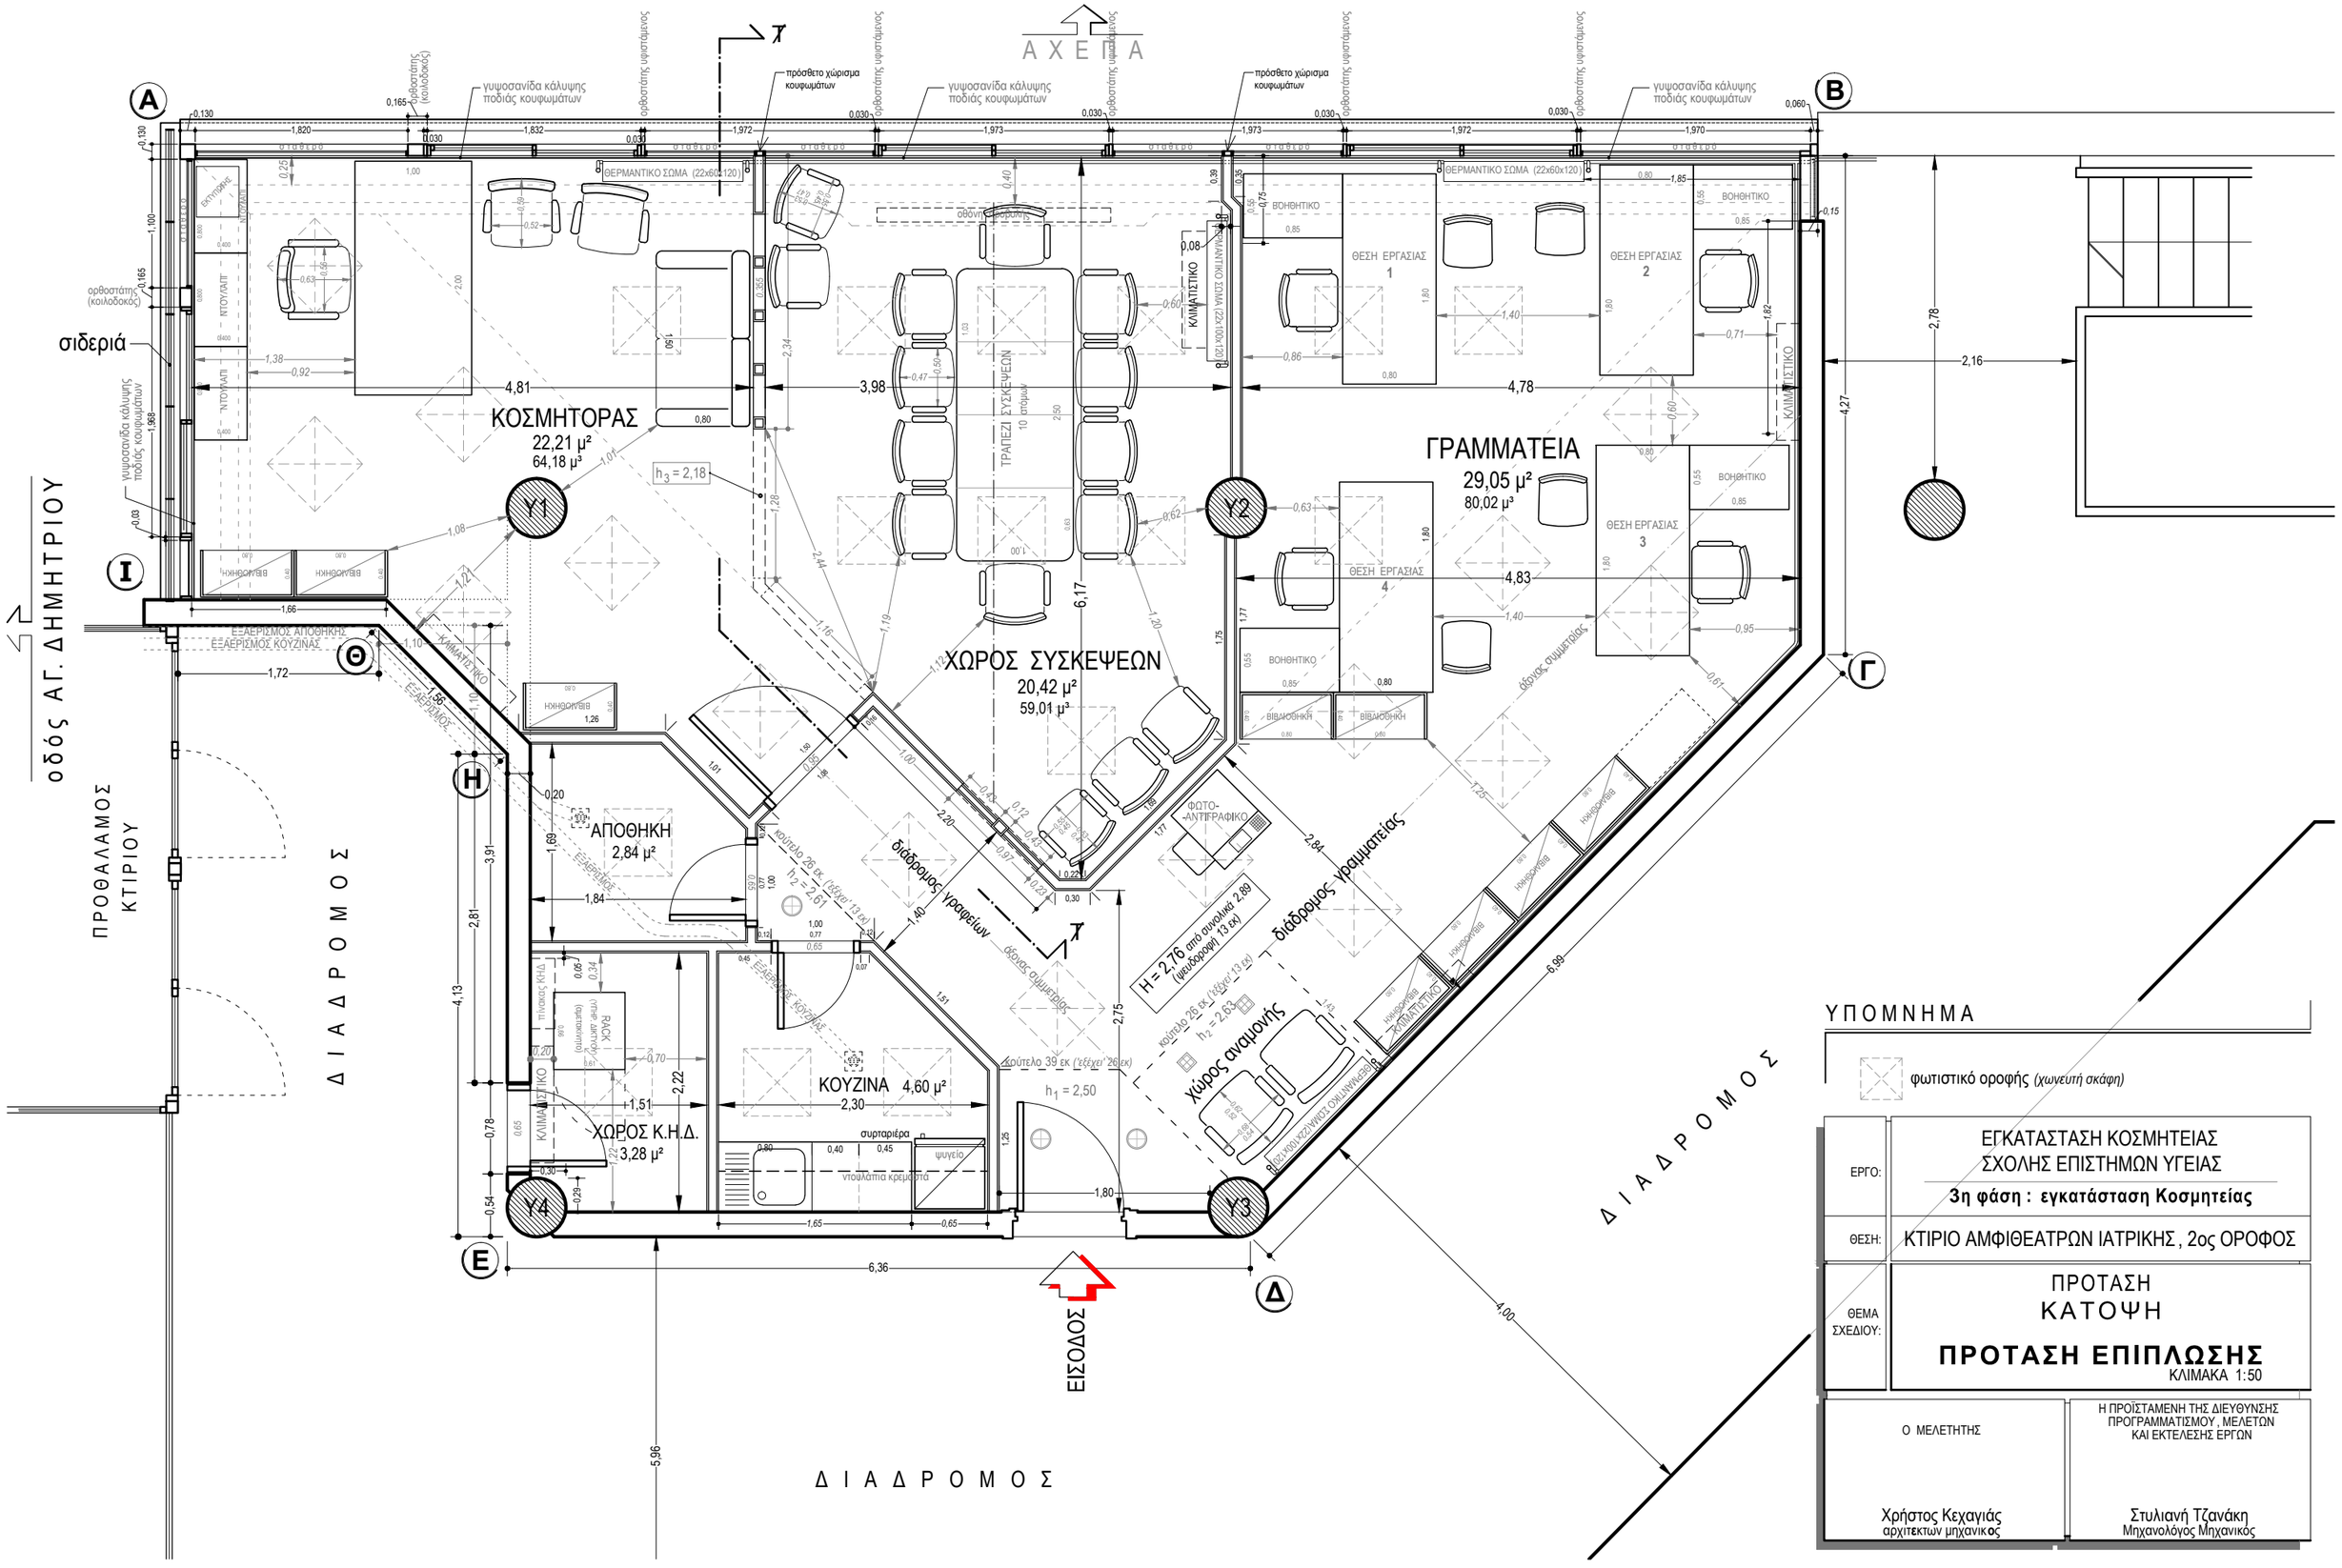

ΥΠΟΜΝΗΜΑ

φωτιστικό οροφής *(χωνευτή σκάφη)*

ΕΡΓΟ:	ΕΓΚΑΤΑΣΤΑΣΗ ΚΟΣΜΗΤΕΙΑΣ ΣΧΟΛΗΣ ΕΠΙΣΤΗΜΩΝ ΥΓΕΙΑΣ **3η φάση : εγκατάσταση Κοσμητείας**
ΘΕΣΗ:	ΚΤΙΡΙΟ ΑΜΦΙΘΕΑΤΡΩΝ ΙΑΤΡΙΚΗΣ, 2ος ΟΡΟΦΟΣ
ΘΕΜΑ ΣΧΕΔΙΟΥ:	ΠΡΟΤΑΣΗ ΚΑΤΟΨΗ **ΠΡΟΤΑΣΗ ΕΠΙΠΛΩΣΗΣ** ΚΛΙΜΑΚΑ 1:50

Ο ΜΕΛΕΤΗΤΗΣ	Η ΠΡΟΪΣΤΑΜΕΝΗ ΤΗΣ ΔΙΕΥΘΥΝΣΗΣ ΠΡΟΓΡΑΜΜΑΤΙΣΜΟΥ, ΜΕΛΕΤΩΝ ΚΑΙ ΕΚΤΕΛΕΣΗΣ ΕΡΓΩΝ
Χρήστος Κεχαγιάς αρχιτεκτων μηχανικος	Στυλιανή Τζανάκη Μηχανολόγος Μηχανικός