
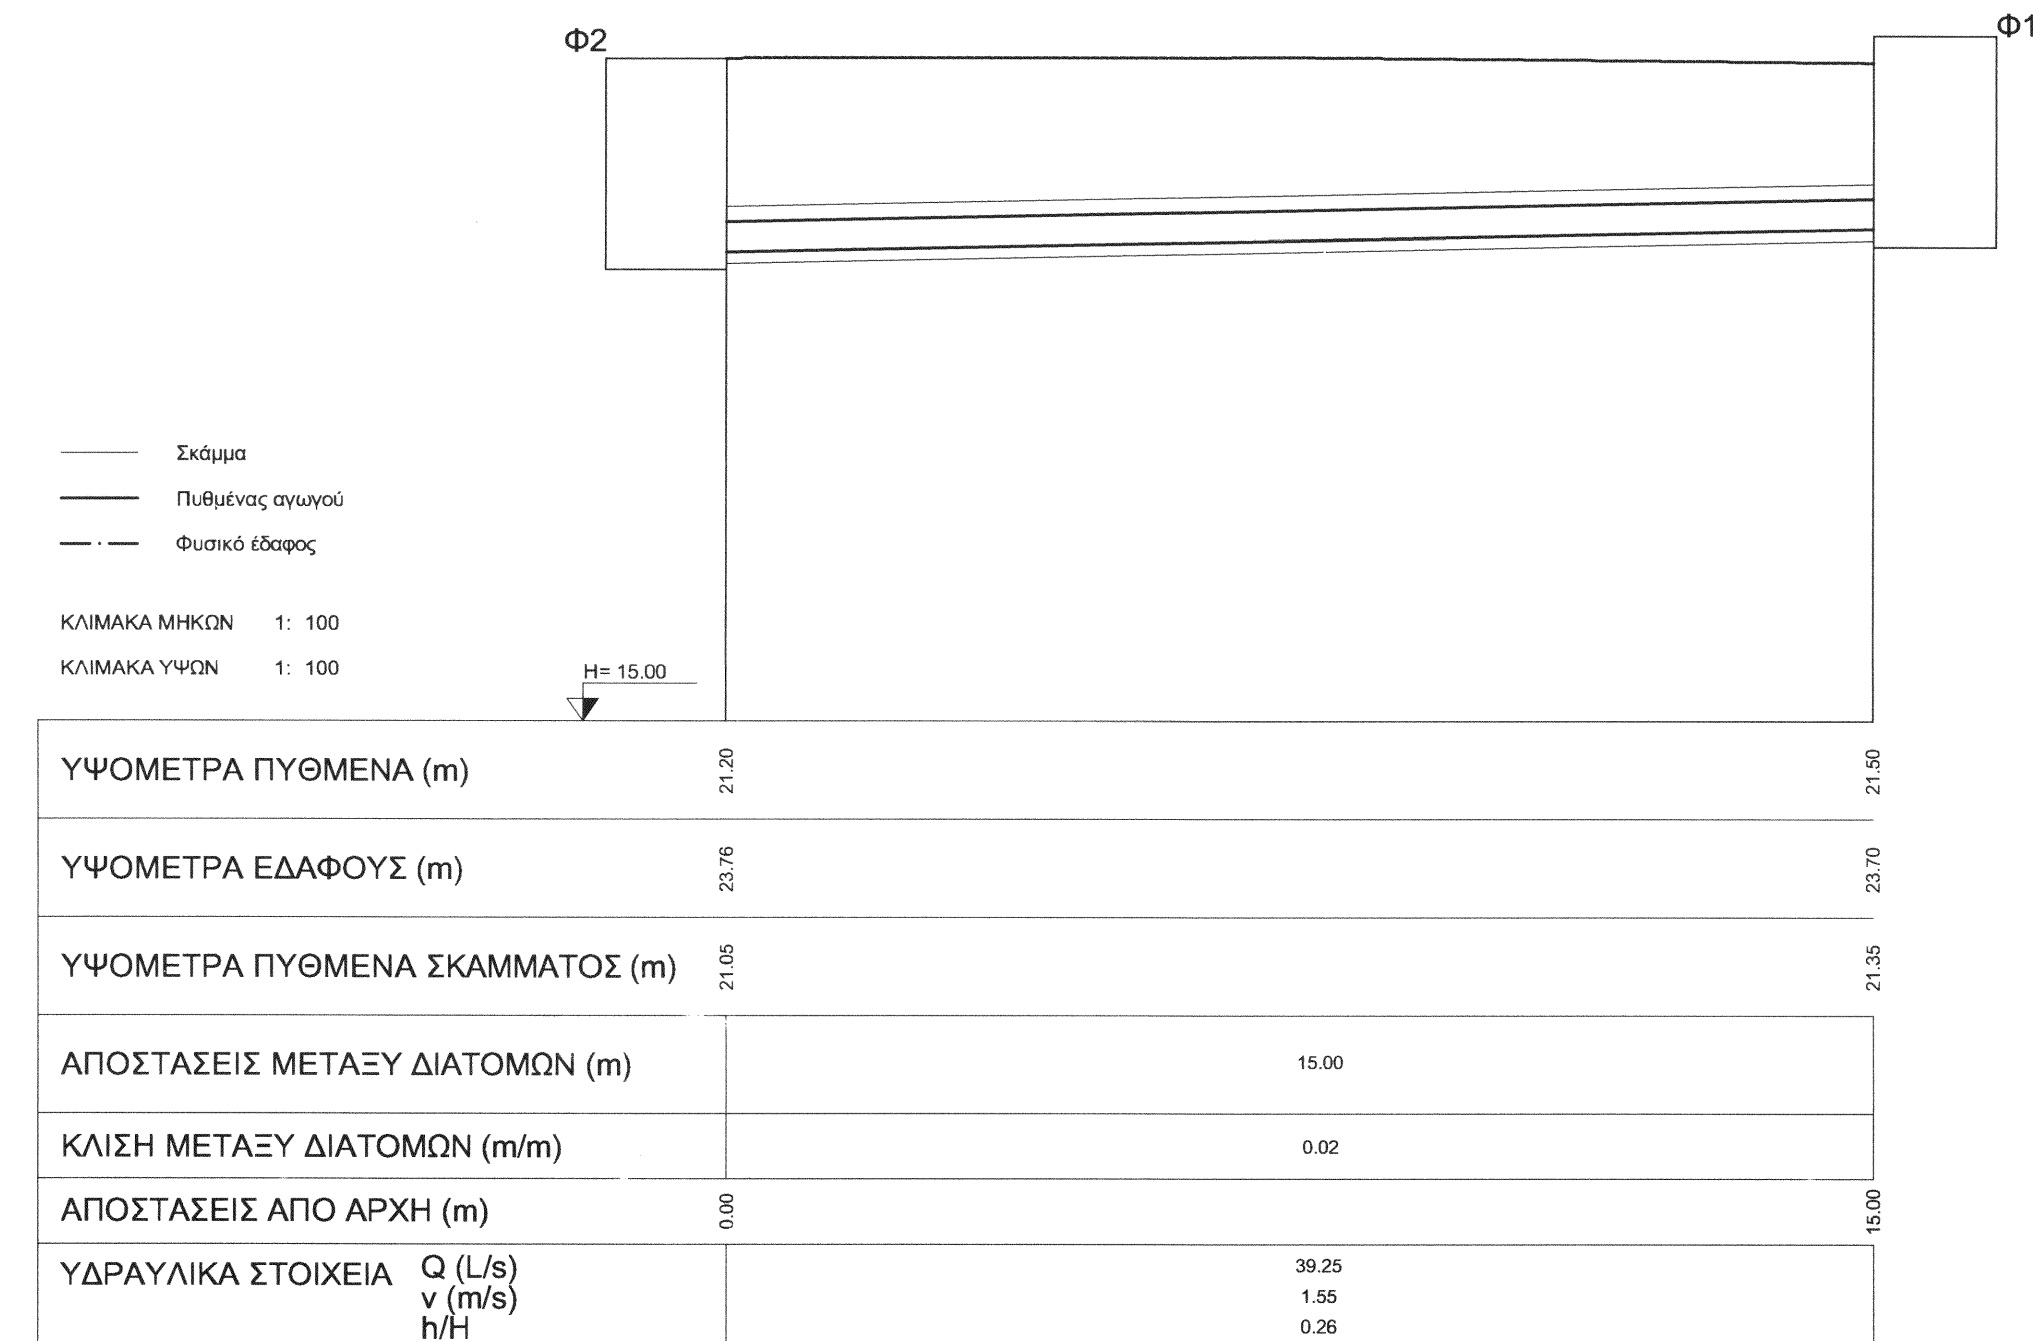


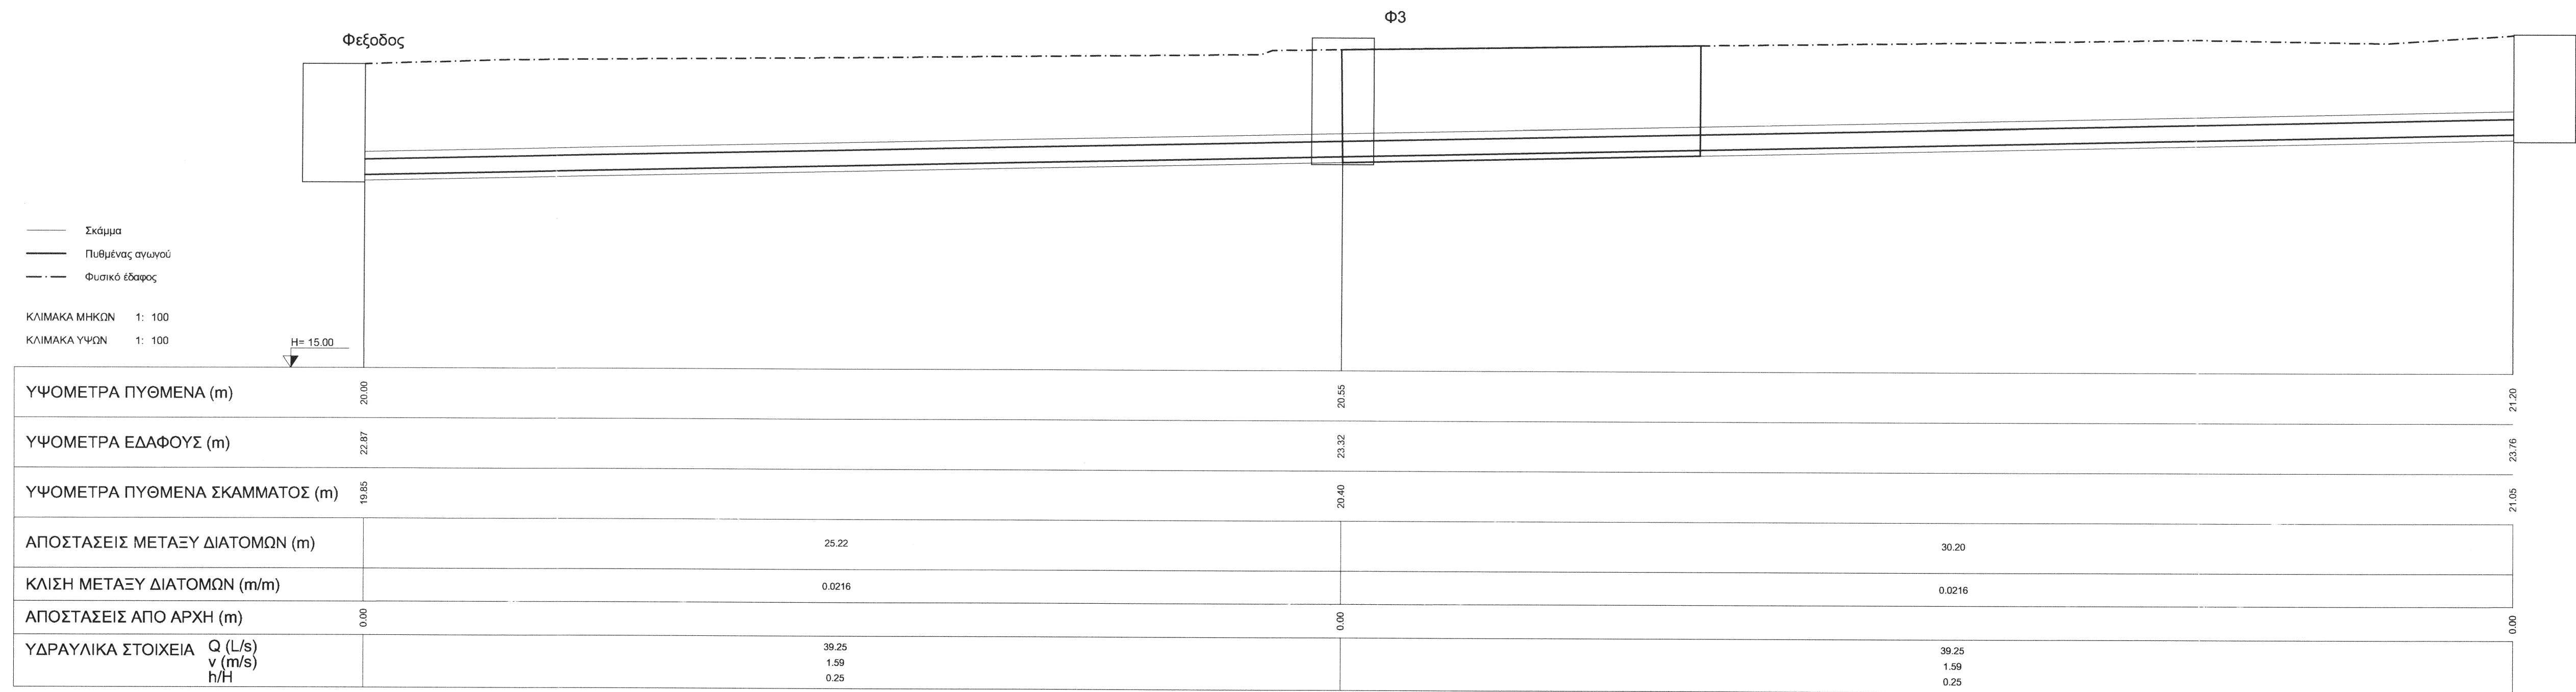

ΕΡΓΟΔΟΤΗΣ

ΕΛΛΗΝΙΚΗ ΔΗΜΟΚΡΑΤΙΑ
ΑΡΙΣΤΟΤΕΛΕΙΟ ΠΑΝΕΠΙΣΤΗΜΙΟ ΘΕΣΣΑΛΟΝΙΚΗΣ
ΓΕΝΙΚΗ Δ/ΝΣΗ ΤΕΧΝΙΚΩΝ ΥΠΗΡΕΣΙΩΝ ΚΑΙ ΜΗΧΑΝΟΡΓΑΝΩΣΗΣ
Δ/ΝΣΗ ΠΡΟΓΡΑΜΜΑΤΙΣΜΟΥ, ΜΕΛΕΤΩΝ & ΕΚΤΕΛΕΣΗΣ ΕΡΓΩΝ
ΤΜΗΜΑ ΠΡΟΓΡΑΜΜΑΤΙΣΜΟΥ ΚΑΙ ΜΕΛΕΤΩΝ

ΕΡΓΟ:

ΠΑΡΟΧΕΤΕΥΣΗ ΟΜΒΡΙΩΝ ΥΔΑΤΩΝ ΠΡΟΑΥΛΙΟΥ ΧΩΡΟΥ ΚΤΙΡΙΟΥ ΜΕΤΑΠΤΥΧΙΑΚΩΝ ΣΠΟΥΔΩΝ
ΠΟΛΥΤΕΧΝΙΚΗΣ ΣΧΟΛΗΣ Α.Π.Θ.

ΘΕΣΗ:

ΠΟΛΥΤΕΧΝΙΚΗ ΣΧΟΛΗ Α.Π.Θ.

ΜΕΛΕΤΗΤΗΣ:

ΝΙΚΟΛΑΟΣ ΘΕΟΔΟΣΙΟΥ, Δρ. ΠΟΛΙΤΙΚΟΣ ΜΗΧΑΝΙΚΟΣ
ΑΝΑΠΛΗΡΩΤΗΣ ΚΑΘΗΓΗΤΗΣ ΤΜΗΜΑΤΟΣ ΠΟΛΙΤΙΚΩΝ ΜΗΧΑΝΙΚΩΝ Α.Π.Θ.

ΣΧΕΔΙΟ:

ΜΗΚΟΤΟΜΕΣ

ΑΡΙΘΜΟΣ ΣΧΕΔΙΟΥ:

M1

HMEPOMHNIAT

ΙΟΥΝΙΟΣ 2016

ΚΛΙΜΑΚΑ

1:100

ΓΙΑ ΤΗ Δ/ΝΣΗ ΠΡΟΓΡΑΜΜΑΤΙΣΜΟΥ, ΜΕΛΕΤΩΝ ΚΑΙ ΕΚΤΕΛΕΣΗΣ ΕΡΓΩΝ:

ΘΕΣΣΑΛΟΝΙΚΗ ____/____/20

Ο ΣΥΝΤΑΞΑΣ ΜΗΧΑΝΙΚΟΣ

ΘΕΣΣΑΛΟΝΙΚΗ ____/____/20

Η ΠΡΟΪΣΤΑΜΕΝΗ ΤΟΥ ΤΜΗΜΑΤΟΣ
ΠΡΟΓΡΑΜΜΑΤΙΣΜΟΥ & ΜΕΛΕΤΩΝ

ΣΤΥΛΙΑΝΗ ΤΖΑΝΑΚΗ
ΜΗΧΑΝΟΛΟΓΟΣ ΜΗΧΑΝΙΚΟΣ

ΘΕΣΣΑΛΟΝΙΚΗ ____/____/2010

ΘΕΩΡΗΘΗΚΕ
Η ΠΡΟΪΣΤΑΜΕΝΗ ΤΗΣ Δ/ΝΣΗΣ
ΠΡΟΓΡΑΜΜΑΤΙΣΜΟΥ, ΜΕΛΕΤΩΝ
ΚΑΙ ΕΚΤΕΛΕΣΗΣ ΕΡΓΩΝ

ΣΤΥΛΙΑΝΗ ΤΖΑΝΑΚΗ
ΜΗΧΑΝΟΛΟΓΟΣ ΜΗΧΑΝΙΚΟΣ