




ΦΡΕΑΤΙΟ Φ1

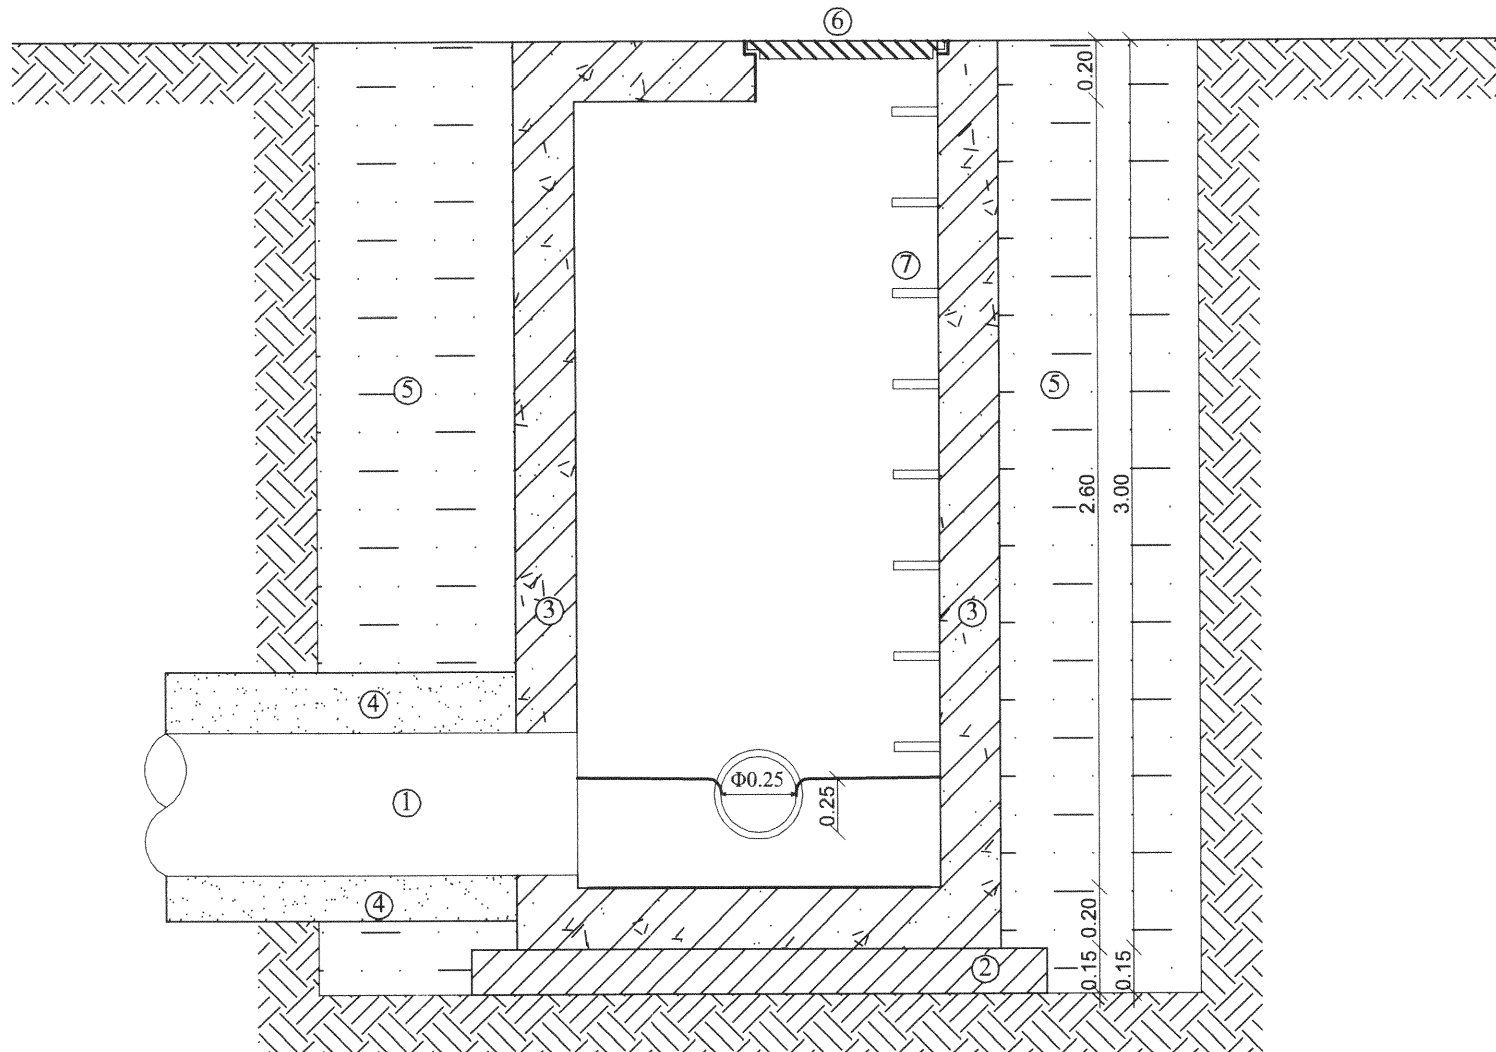

ΦΡΕΑΤΙΟ Φ2



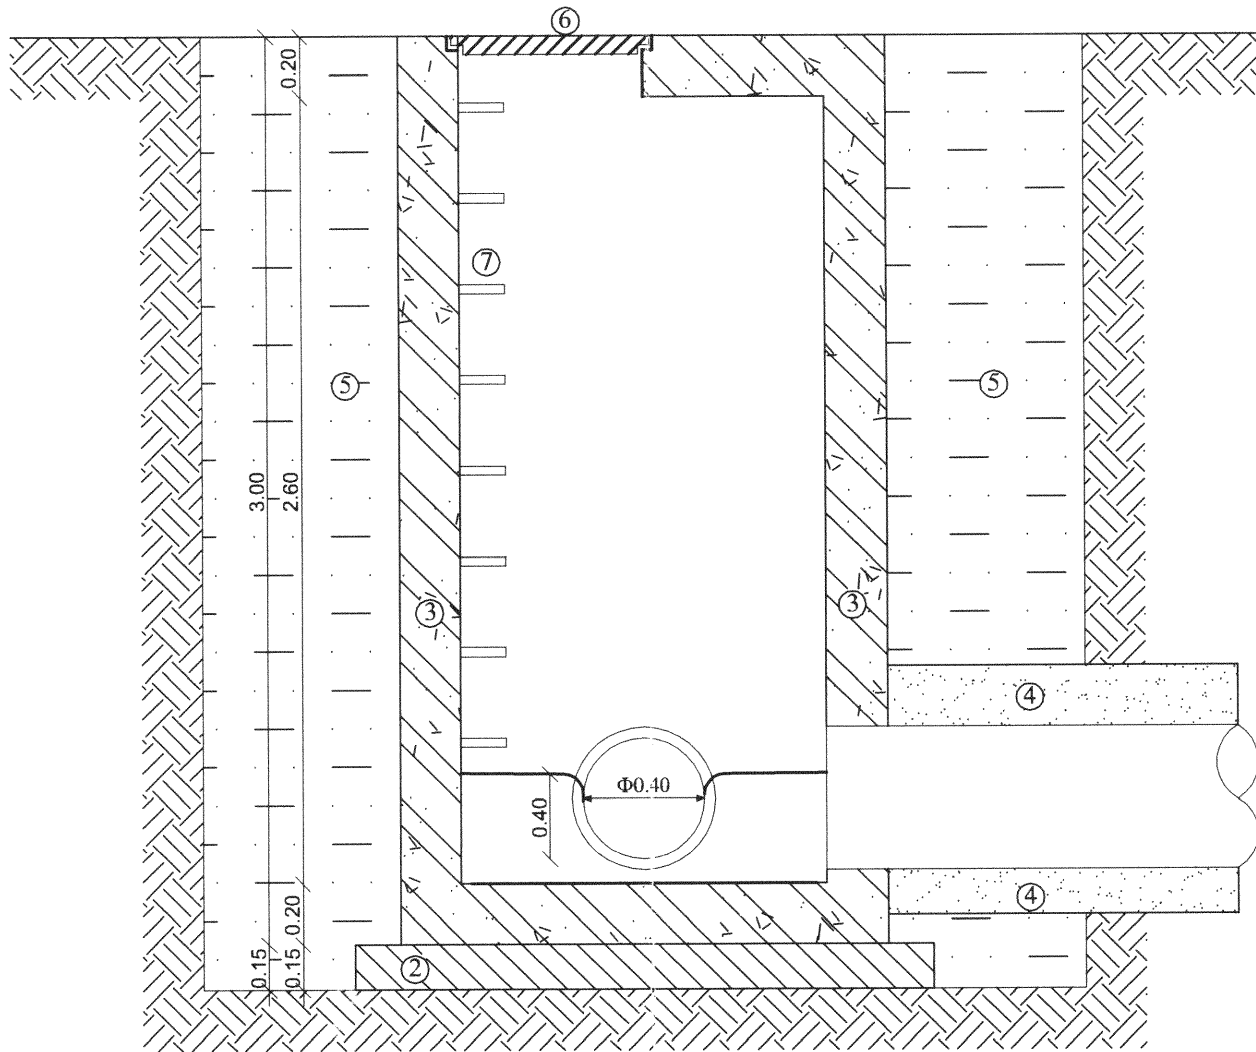


ΦΡΕΑΤΙΟ Φ3

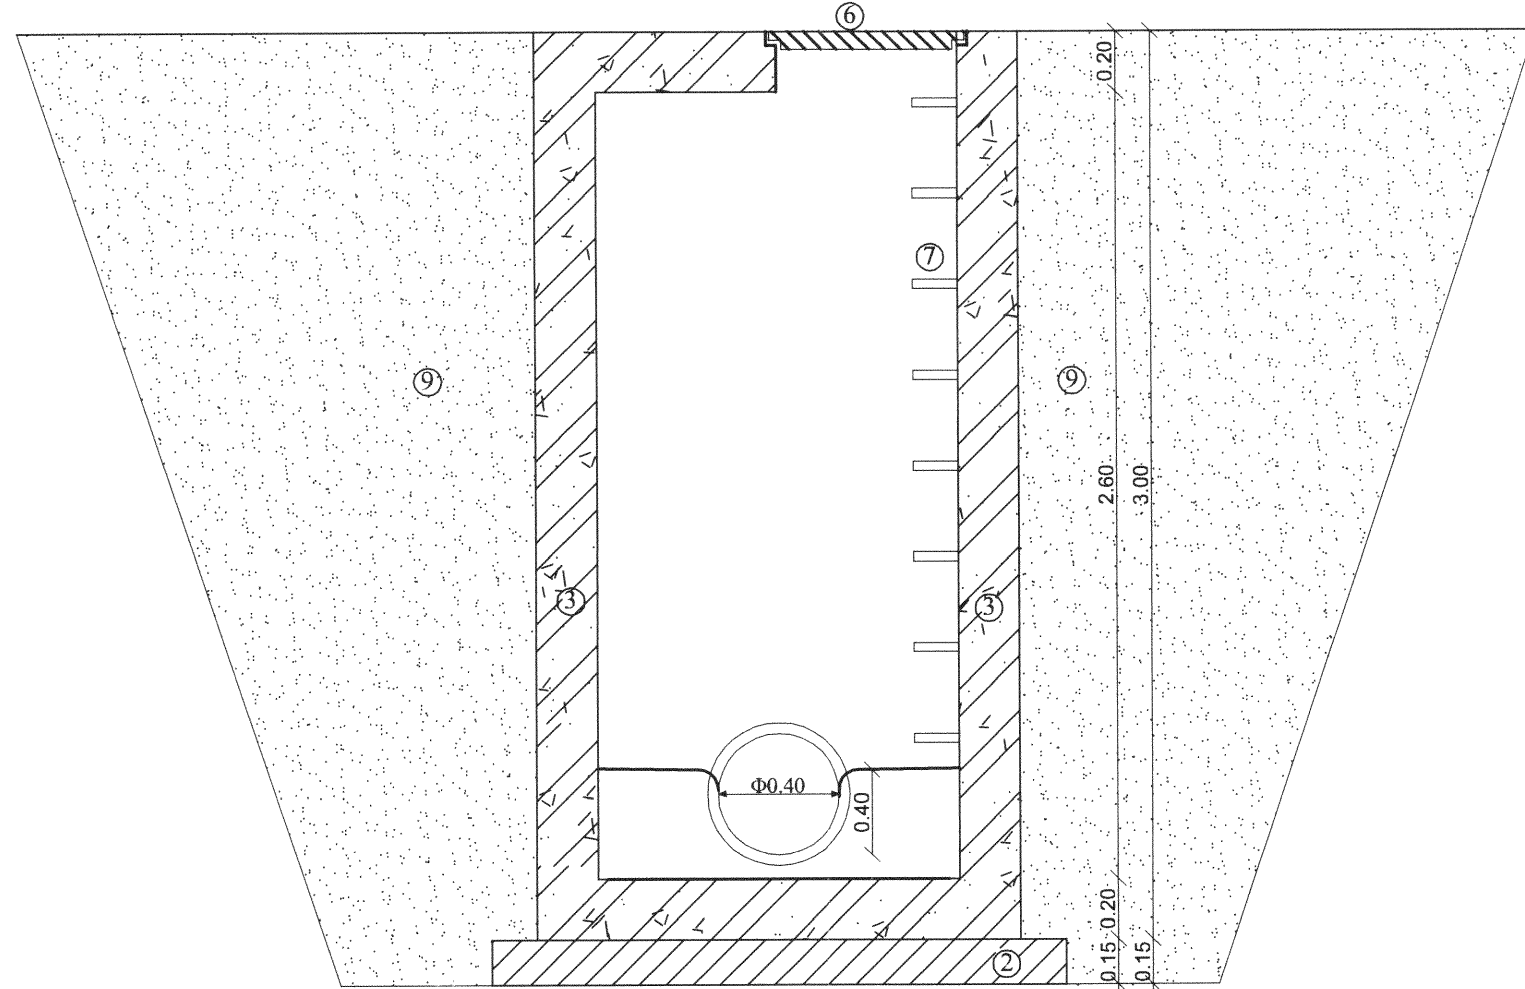

ΥΠΟΜΝΗΜΑ

- Αγωγός δικτύου ομβρίων PVC Φ400
- Σκυρόδεμα C12/15
- Σκυρόδεμα C16/20
- Άμμος εγκιβωτισμού
- Αρμολόγιο
- Χυτοσίδηρο καλάκι
- Χυτοσίδηρες βαθμίδες
- Αγωγός δικτύου ομβρίων PVC Φ250
- Επίχωση με προϊόντα εκσκαφής

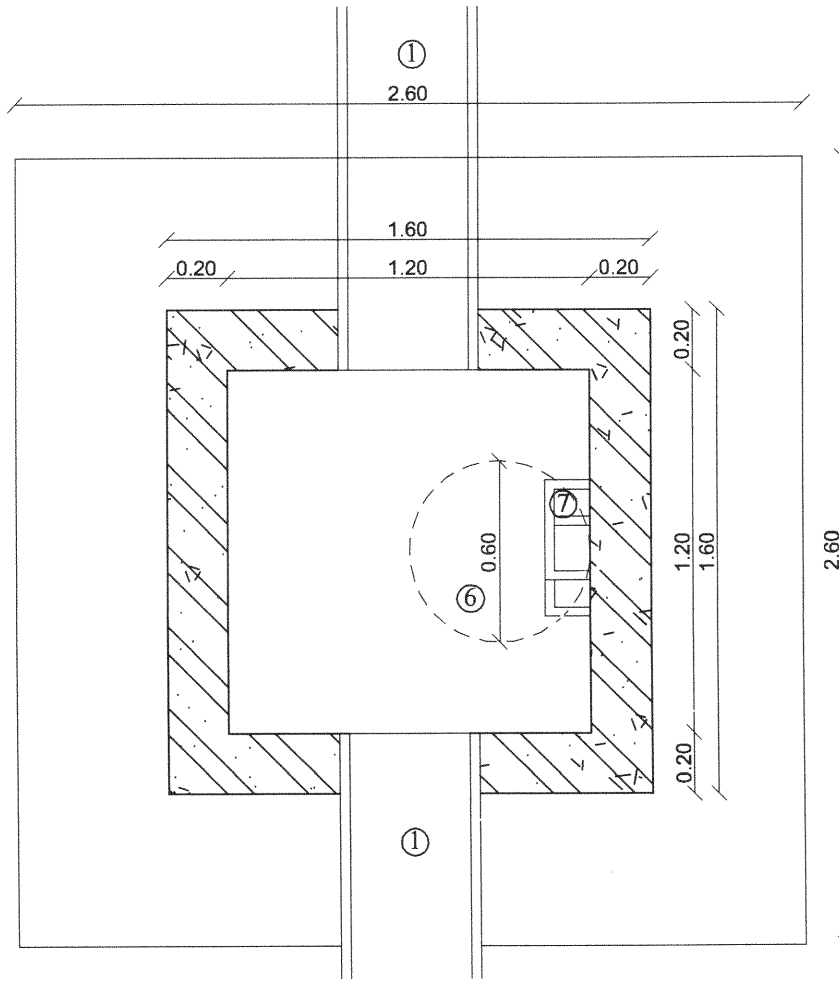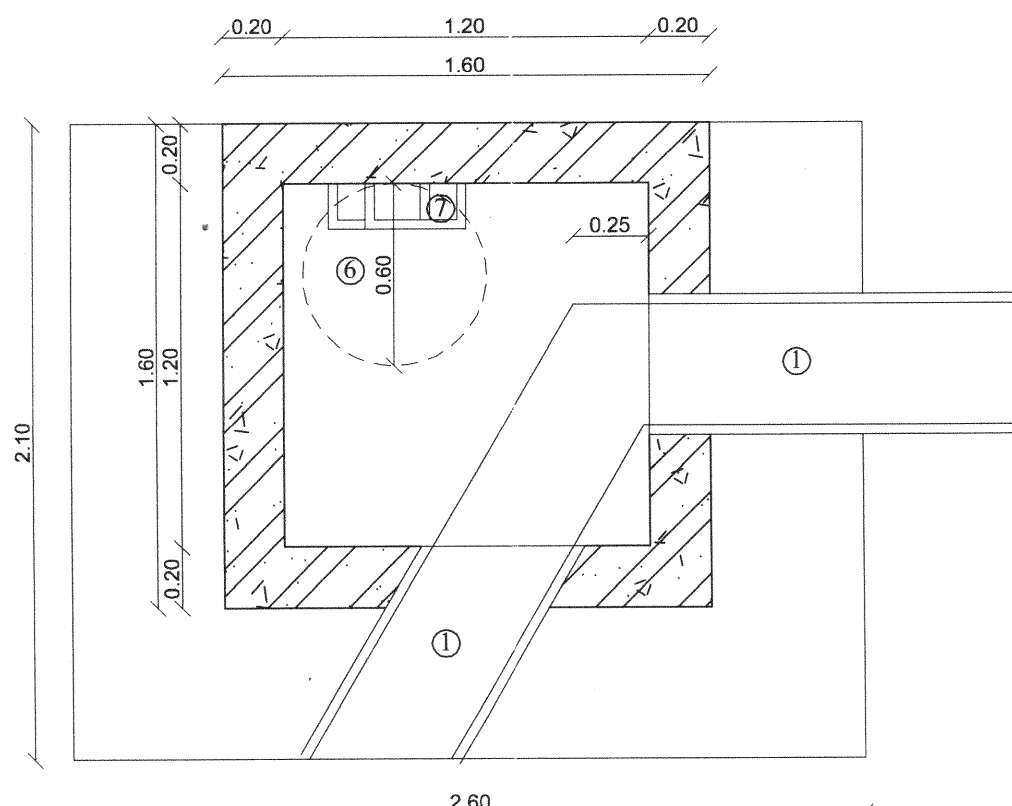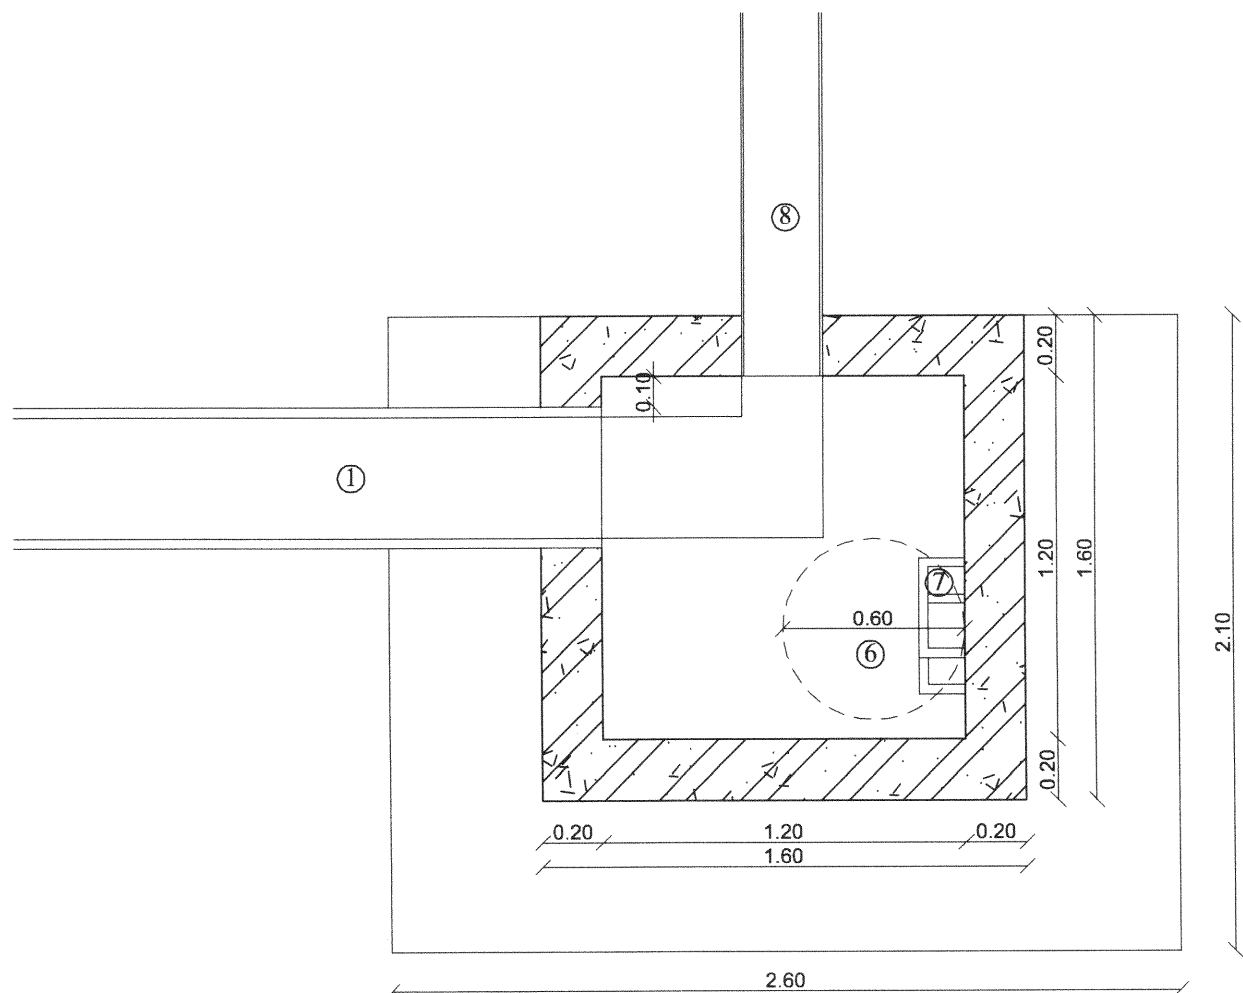

ΕΛΛΗΝΙΚΗ ΔΗΜΟΚΡΑΤΙΑ
ΑΡΙΣΤΟΤΕΛΕΙΟ ΠΑΝΕΠΙΣΤΗΜΙΟ ΘΕΣΣΑΛΟΝΙΚΗΣ
ΓΕΝΙΚΗ Δ/ΝΣΗ ΤΕΧΝΙΚΩΝ ΥΠΗΡΕΣΙΩΝ ΚΑΙ ΜΗΧΑΝΟΡΓΑΝΩΣΗΣ
Δ/ΝΣΗ ΠΡΟΓΡΑΜΜΑΤΙΣΜΟΥ, ΜΕΛΕΤΩΝ & ΕΚΤΕΛΕΣΗΣ ΕΡΓΩΝ
ΤΜΗΜΑ ΠΡΟΓΡΑΜΜΑΤΙΣΜΟΥ ΚΑΙ ΜΕΛΕΤΩΝ

ΠΑΡΟΧΕΥΣΗ ΟΜΒΡΙΩΝ ΥΔΑΤΩΝ ΠΡΟΑΓΛΙΟΥ ΧΩΡΟΥ ΚΤΙΡΙΟΥ ΜΕΤΑΠΤΥΧΙΑΚΩΝ ΣΠΟΥΔΩΝ
ΠΟΛΥΤΕΧΝΙΚΗΣ ΣΧΟΛΗΣ Α.Π.Θ.

ΠΟΛΥΤΕΧΝΙΚΗ ΣΧΟΛΗ Α.Π.Θ.

ΝΙΚΟΛΑΟΣ ΘΕΟΔΟΣΙΟΥ, Δρ. ΠΟΛΙΤΙΚΟΣ ΜΗΧΑΝΙΚΟΣ
ΑΝΑΓΓΛΗΡΟΤΗΣ ΚΑΘΗΓΗΤΗΣ ΤΜΗΜΑΤΟΣ ΠΟΛΙΤΙΚΩΝ ΜΗΧΑΝΙΚΩΝ Α.Π.Θ.

ΚΑΤΑΣΚΕΥΑΣΤΙΚΑ ΣΧΕΔΙΑ ΦΡΕΑΤΙΩΝ

Τ02

ΙΟΥΝΙΟΣ 2016

1:25

ΓΙΑ ΤΗ Δ/ΝΣΗ ΠΡΟΓΡΑΜΜΑΤΙΣΜΟΥ, ΜΕΛΕΤΩΝ ΚΑΙ ΕΚΤΕΛΕΣΗΣ ΕΡΓΩΝ:

ΘΕΣΣΑΛΟΝΙΚΗ __/__/2016
Ο ΣΥΝΤΑΞΑΣ ΜΗΧΑΝΙΚΟΣ

ΘΕΣΣΑΛΟΝΙΚΗ __/__/2016
Η ΠΡΟΣΤΑΜΕΝΗ ΤΟΥ ΤΜΗΜΑΤΟΣ
ΠΡΟΓΡΑΜΜΑΤΙΣΜΟΥ & ΜΕΛΕΤΩΝ

ΣΤΥΛΙΑΝΗ ΤΖΑΝΑΚΗ
ΜΗΧΑΝΟΛΟΓΟΣ ΜΗΧΑΝΙΚΟΣ

ΘΕΣΣΑΛΟΝΙΚΗ __/__/2016
ΘΕΩΡΗΘΗΚΕ
Η ΠΡΟΣΤΑΜΕΝΗ ΤΗΣ Δ/ΝΣΗΣ
ΠΡΟΓΡΑΜΜΑΤΙΣΜΟΥ, ΜΕΛΕΤΩΝ
ΚΑΙ ΕΚΤΕΛΕΣΗΣ ΕΡΓΩΝ

ΣΤΥΛΙΑΝΗ ΤΖΑΝΑΚΗ
ΜΗΧΑΝΟΛΟΓΟΣ ΜΗΧΑΝΙΚΟΣ