




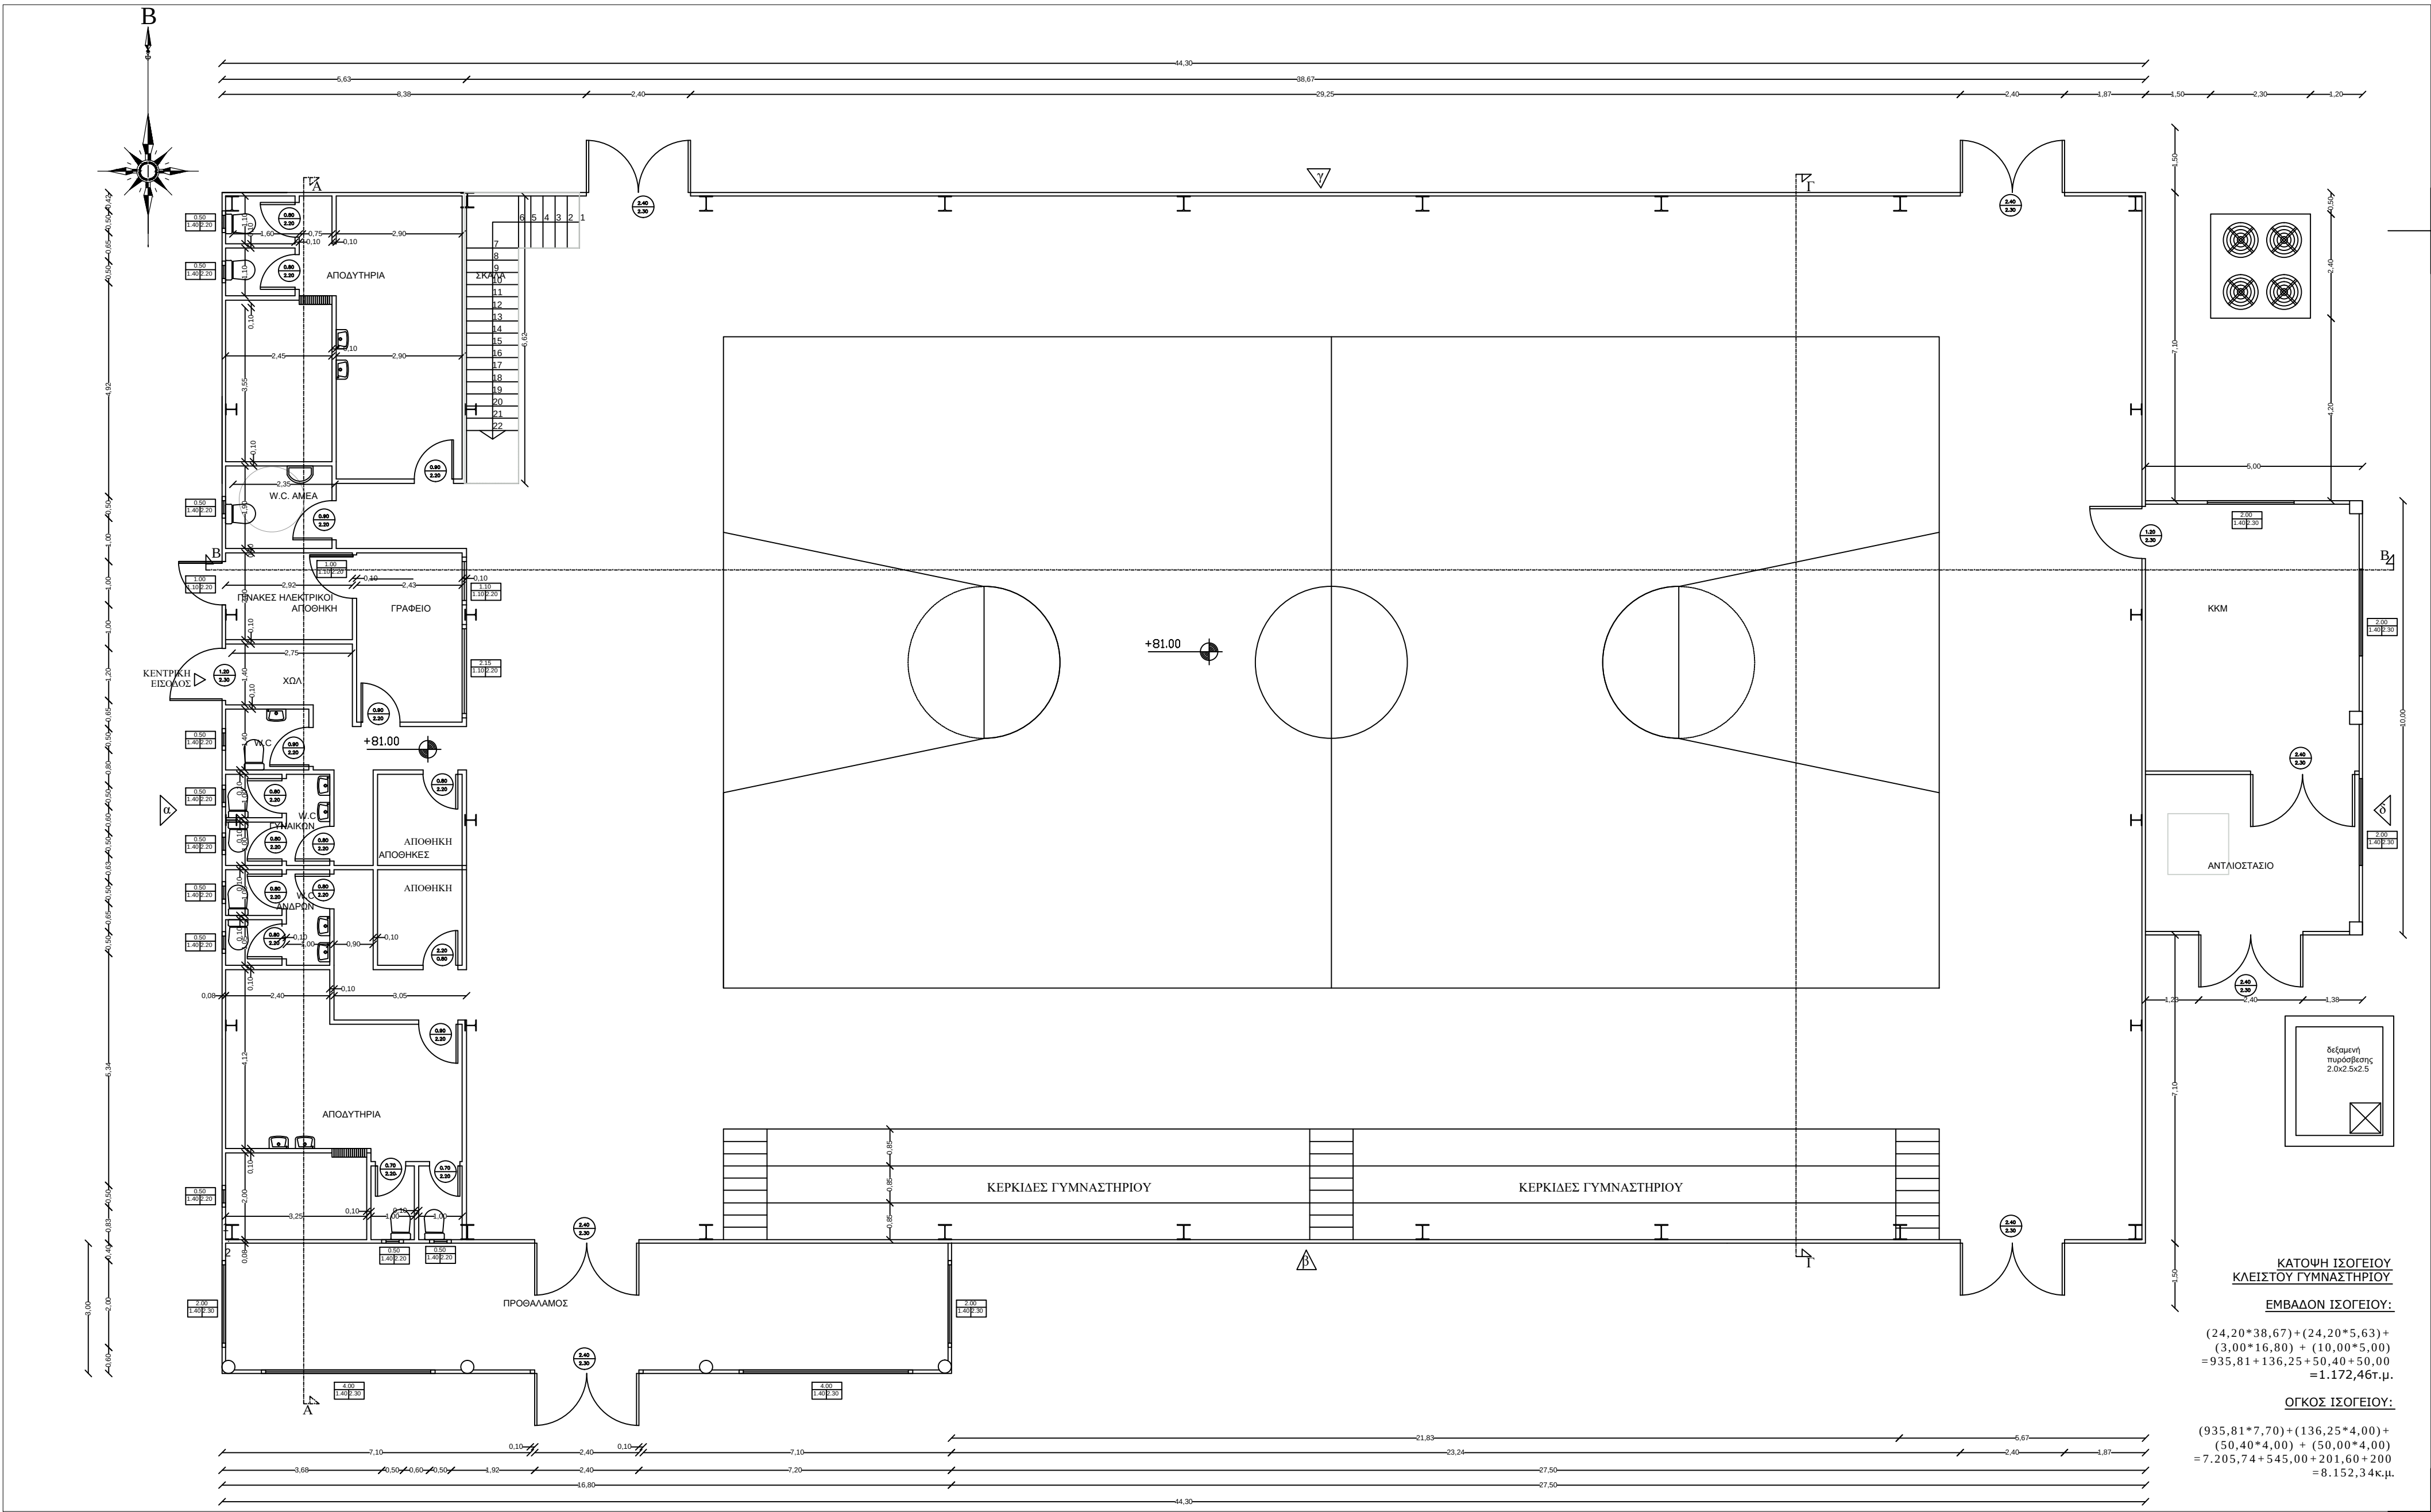

 ΕΛΛΗΝΙΚΗ ΔΗΜΟΚΡΑΤΙΑ ΑΡΙΣΤΟΤΕΛΕΙΟ ΠΑΝΕΠΙΣΤΗΜΙΟ ΘΕΣΣΑΛΟΝΙΚΗΣ	
ΓΕΝΙΚΗ ΔΙΕΥΘΥΝΣΗ ΤΕΧΝΙΚΩΝ ΥΠΗΡΕΣΙΩΝ ΚΑΙ ΜΗΧΑΝΟΡΓΑΝΩΣΗΣ ΔΙΕΥΘΥΝΣΗ ΠΡΟΓΡΑΜΜΑΤΙΣΜΟΥ, ΜΕΛΕΤΩΝ ΚΑΙ ΕΚΤΕΛΕΣΗΣ ΕΡΓΩΝ ΤΜΗΜΑ ΠΡΟΓΡΑΜΜΑΤΙΣΜΟΥ ΚΑΙ ΜΕΛΕΤΩΝ	
ΕΡΓΟ: ΚΛΕΙΣΤΟ ΓΥΜΝΑΣΤΗΡΙΟ ΑΡΙΣΤΟΤΕΛΕΙΟΥ ΠΑΝΕΠΙΣΤΗΜΙΟΥ ΘΕΣΣΑΛΟΝΙΚΗΣ	
ΘΕΣΗ: ΘΕΡΜΗ ΘΕΣΣΑΛΟΝΙΚΗΣ	
ΜΕΛΕΤΗΤΕΣ: Ξένος Αθανάσιος πολιτικός μηχανικός Ξένος Θωμάς δρ. η/γος μηχανικός μηχανικός Χρόνη Αγγέλα πολιτικός μηχανικός, Msc Θεοφιλογιαννάκος Γεώργιος δρ. η/γος μηχανικός	
ΜΕΛΕΤΕΣ: ΜΕΛΕΤΗ ΕΦΑΡΜΟΓΗΣ	
ΤΙΤΛΟΣ ΣΧΕΔΙΟΥ: ΑΡΧΙΤΕΚΤΟΝΙΚΑ ΚΑΤΟΨΗ ΙΣΟΓΕΙΟΥ	ΑΡ. ΣΧ. A1
ΧΡΟΝΟΣ ΜΕΛΕΤΗΣ: ΙΟΥΛΙΟΣ 2017	ΚΑΙΜΑΚΑ: 1:100
Η ΠΡΟΪΣΤΑΜΕΝΗ ΤΟΥ ΤΜΗΜΑΤΟΣ ΠΡΟΓΡΑΜΜΑΤΙΣΜΟΥ ΚΑΙ ΜΕΛΕΤΩΝ	Η ΠΡΟΪΣΤΑΜΕΝΗ ΤΗΣ Δ/ΝΣΗΣ ΠΡΟΓΡΑΜΜΑΤΙΣΜΟΥ ΜΕΛΕΤΩΝ ΚΑΙ ΕΚΤΕΛΕΣΗΣ ΕΡΓΩΝ
ΘΕΣΣΑΛΟΝΙΚΗ/...../2017 Ο ΣΥΝΤΑΞΑΣ ΜΗΧΑΝΙΚΟΣ	ΘΕΣΣΑΛΟΝΙΚΗ/...../2017 ΘΕΩΡΗΘΗΚΕ

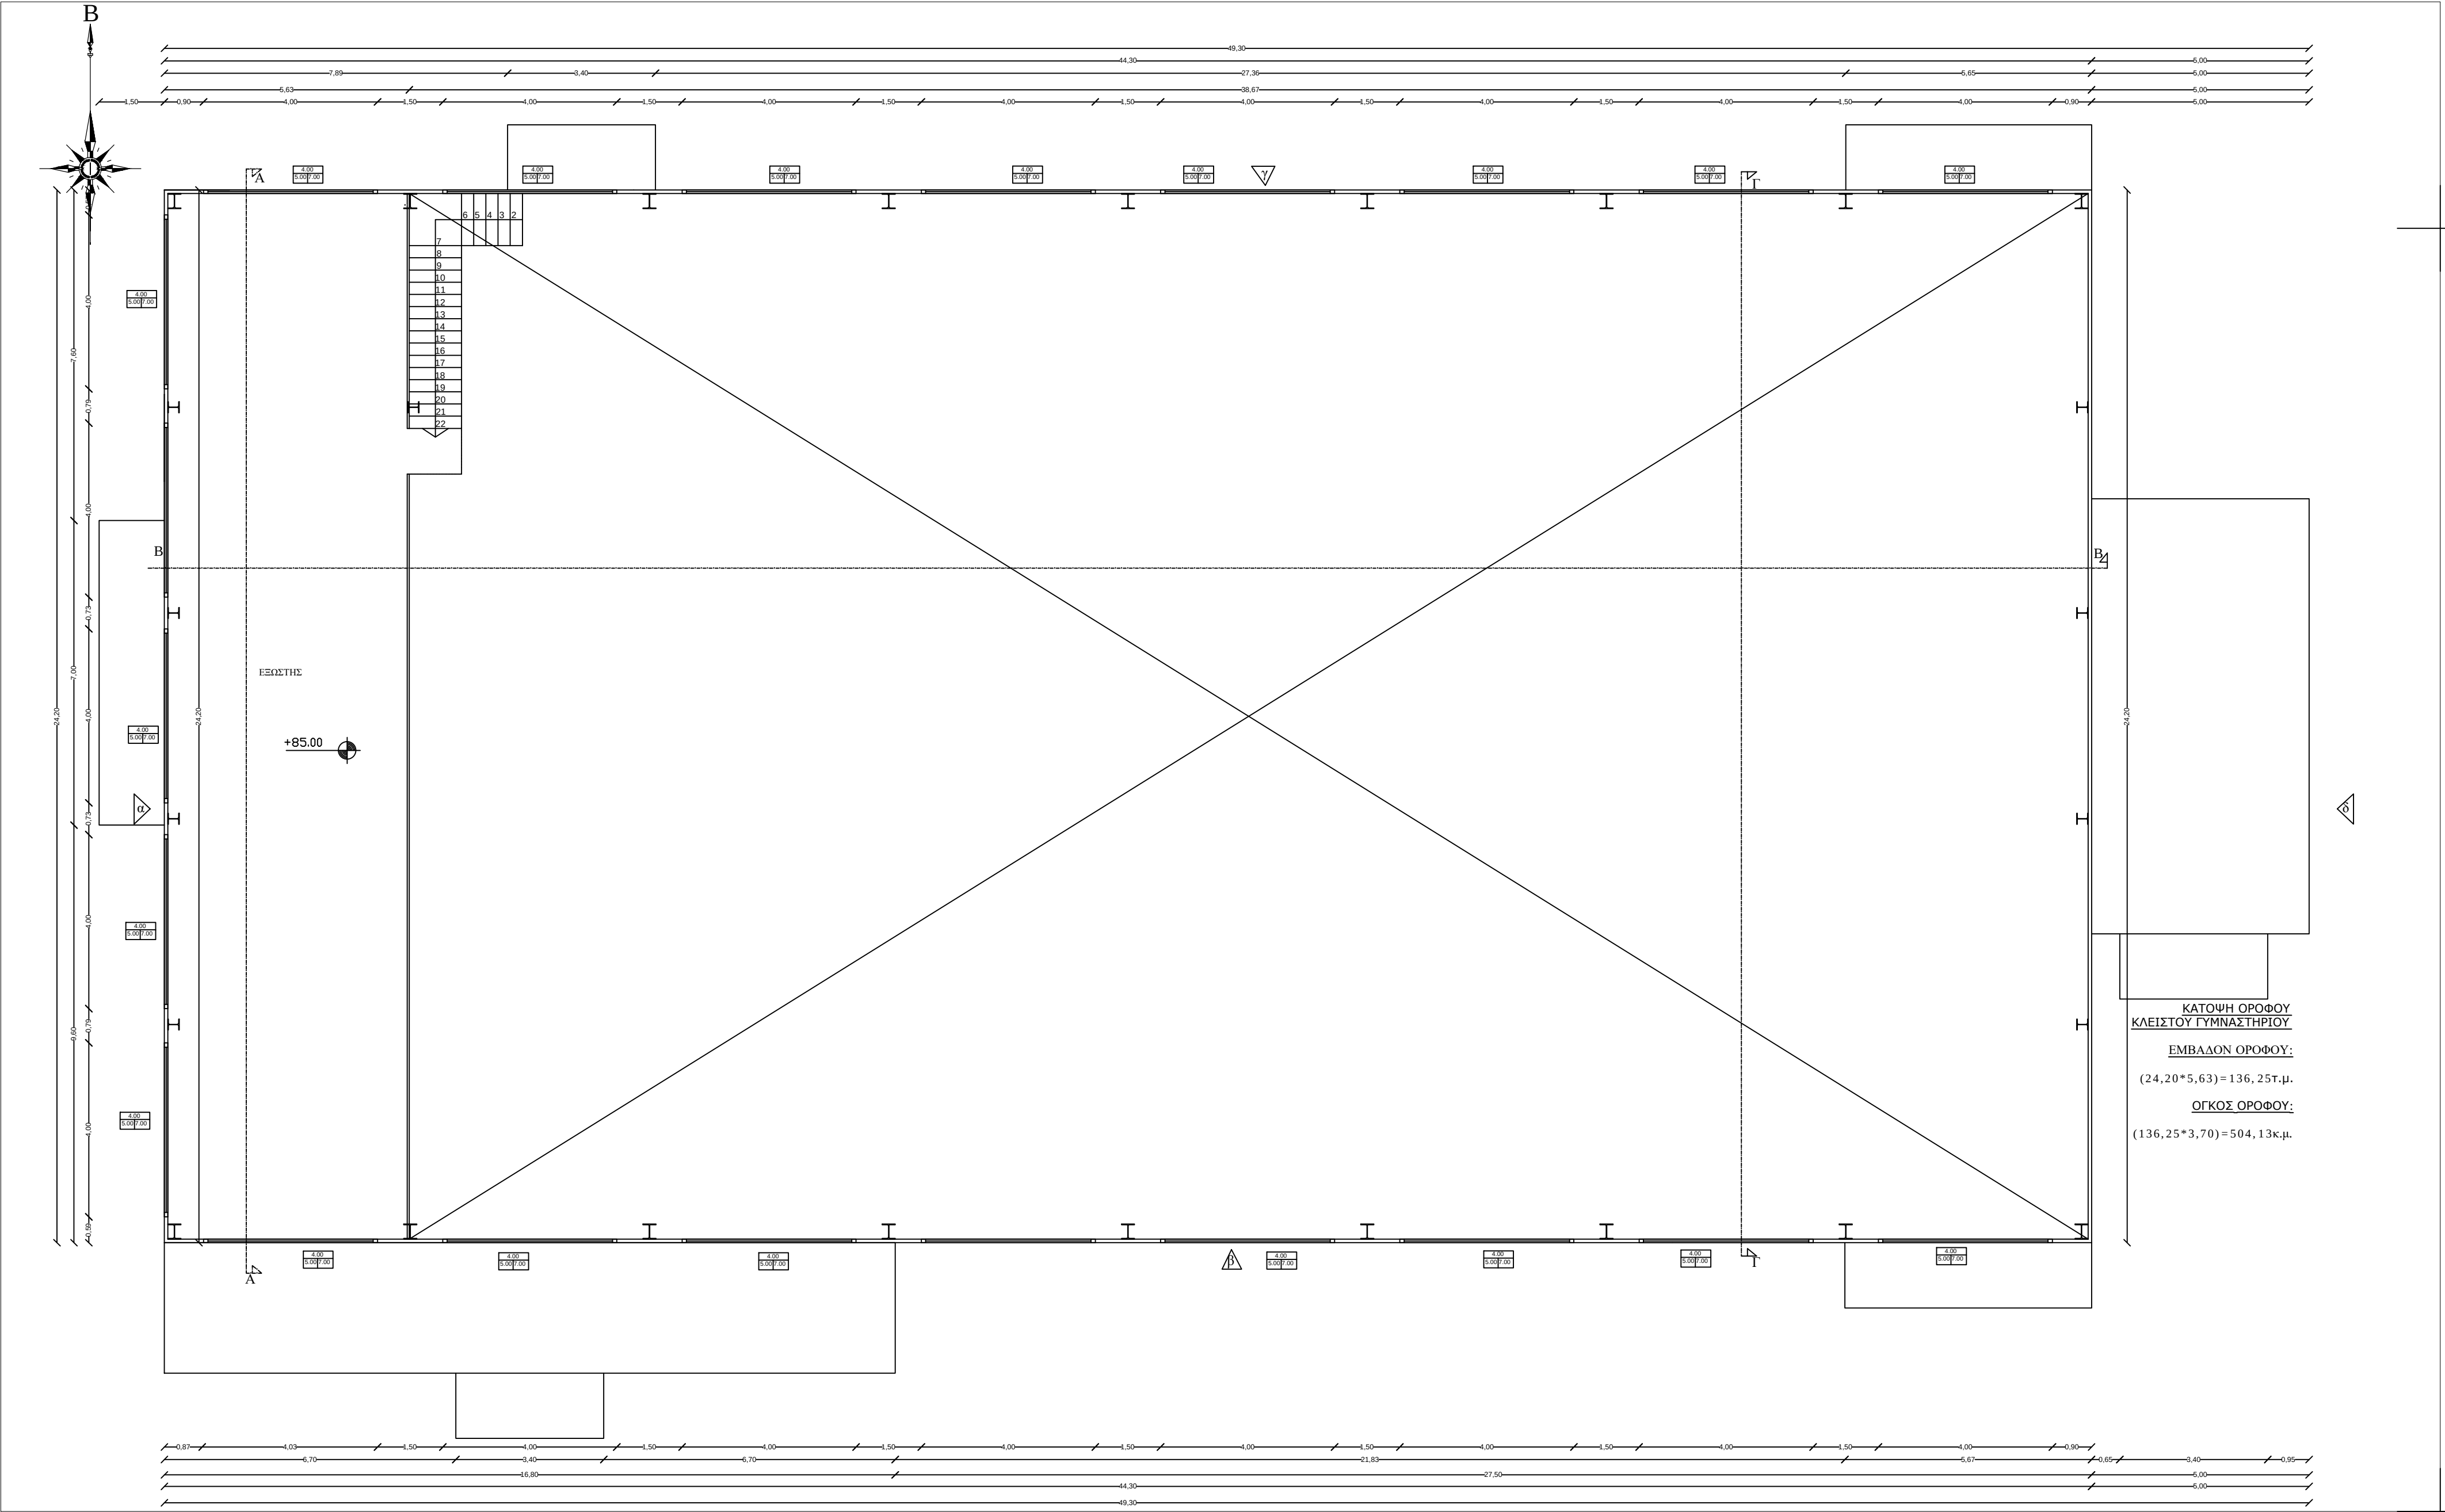


 ΕΛΛΗΝΙΚΗ ΔΗΜΟΚΡΑΤΙΑ ΑΡΙΣΤΟΤΕΛΕΙΟ ΠΑΝΕΠΙΣΤΗΜΙΟ ΘΕΣΣΑΛΟΝΙΚΗΣ		
ΓΕΝΙΚΗ ΔΙΕΥΘΥΝΣΗ ΤΕΧΝΙΚΩΝ ΥΠΗΡΕΣΙΩΝ ΚΑΙ ΜΗΧΑΝΟΡΓΑΝΩΣΗΣ ΔΙΕΥΘΥΝΣΗ ΠΡΟΓΡΑΜΜΑΤΙΣΜΟΥ, ΜΕΛΕΤΩΝ ΚΑΙ ΕΚΤΕΛΕΣΗΣ ΕΡΓΩΝ ΤΜΗΜΑ ΠΡΟΓΡΑΜΜΑΤΙΣΜΟΥ ΚΑΙ ΜΕΛΕΤΩΝ		
ΕΡΓΟ: ΚΛΕΙΣΤΟ ΓΥΜΝΑΣΤΗΡΙΟ ΑΡΙΣΤΟΤΕΛΕΙΟΥ ΠΑΝΕΠΙΣΤΗΜΙΟΥ ΘΕΣΣΑΛΟΝΙΚΗΣ		
ΘΕΣΗ: ΘΕΡΜΗ ΘΕΣΣΑΛΟΝΙΚΗΣ		
ΜΕΛΕΤΗΤΕΣ: Ξένος Αθανάσιος		

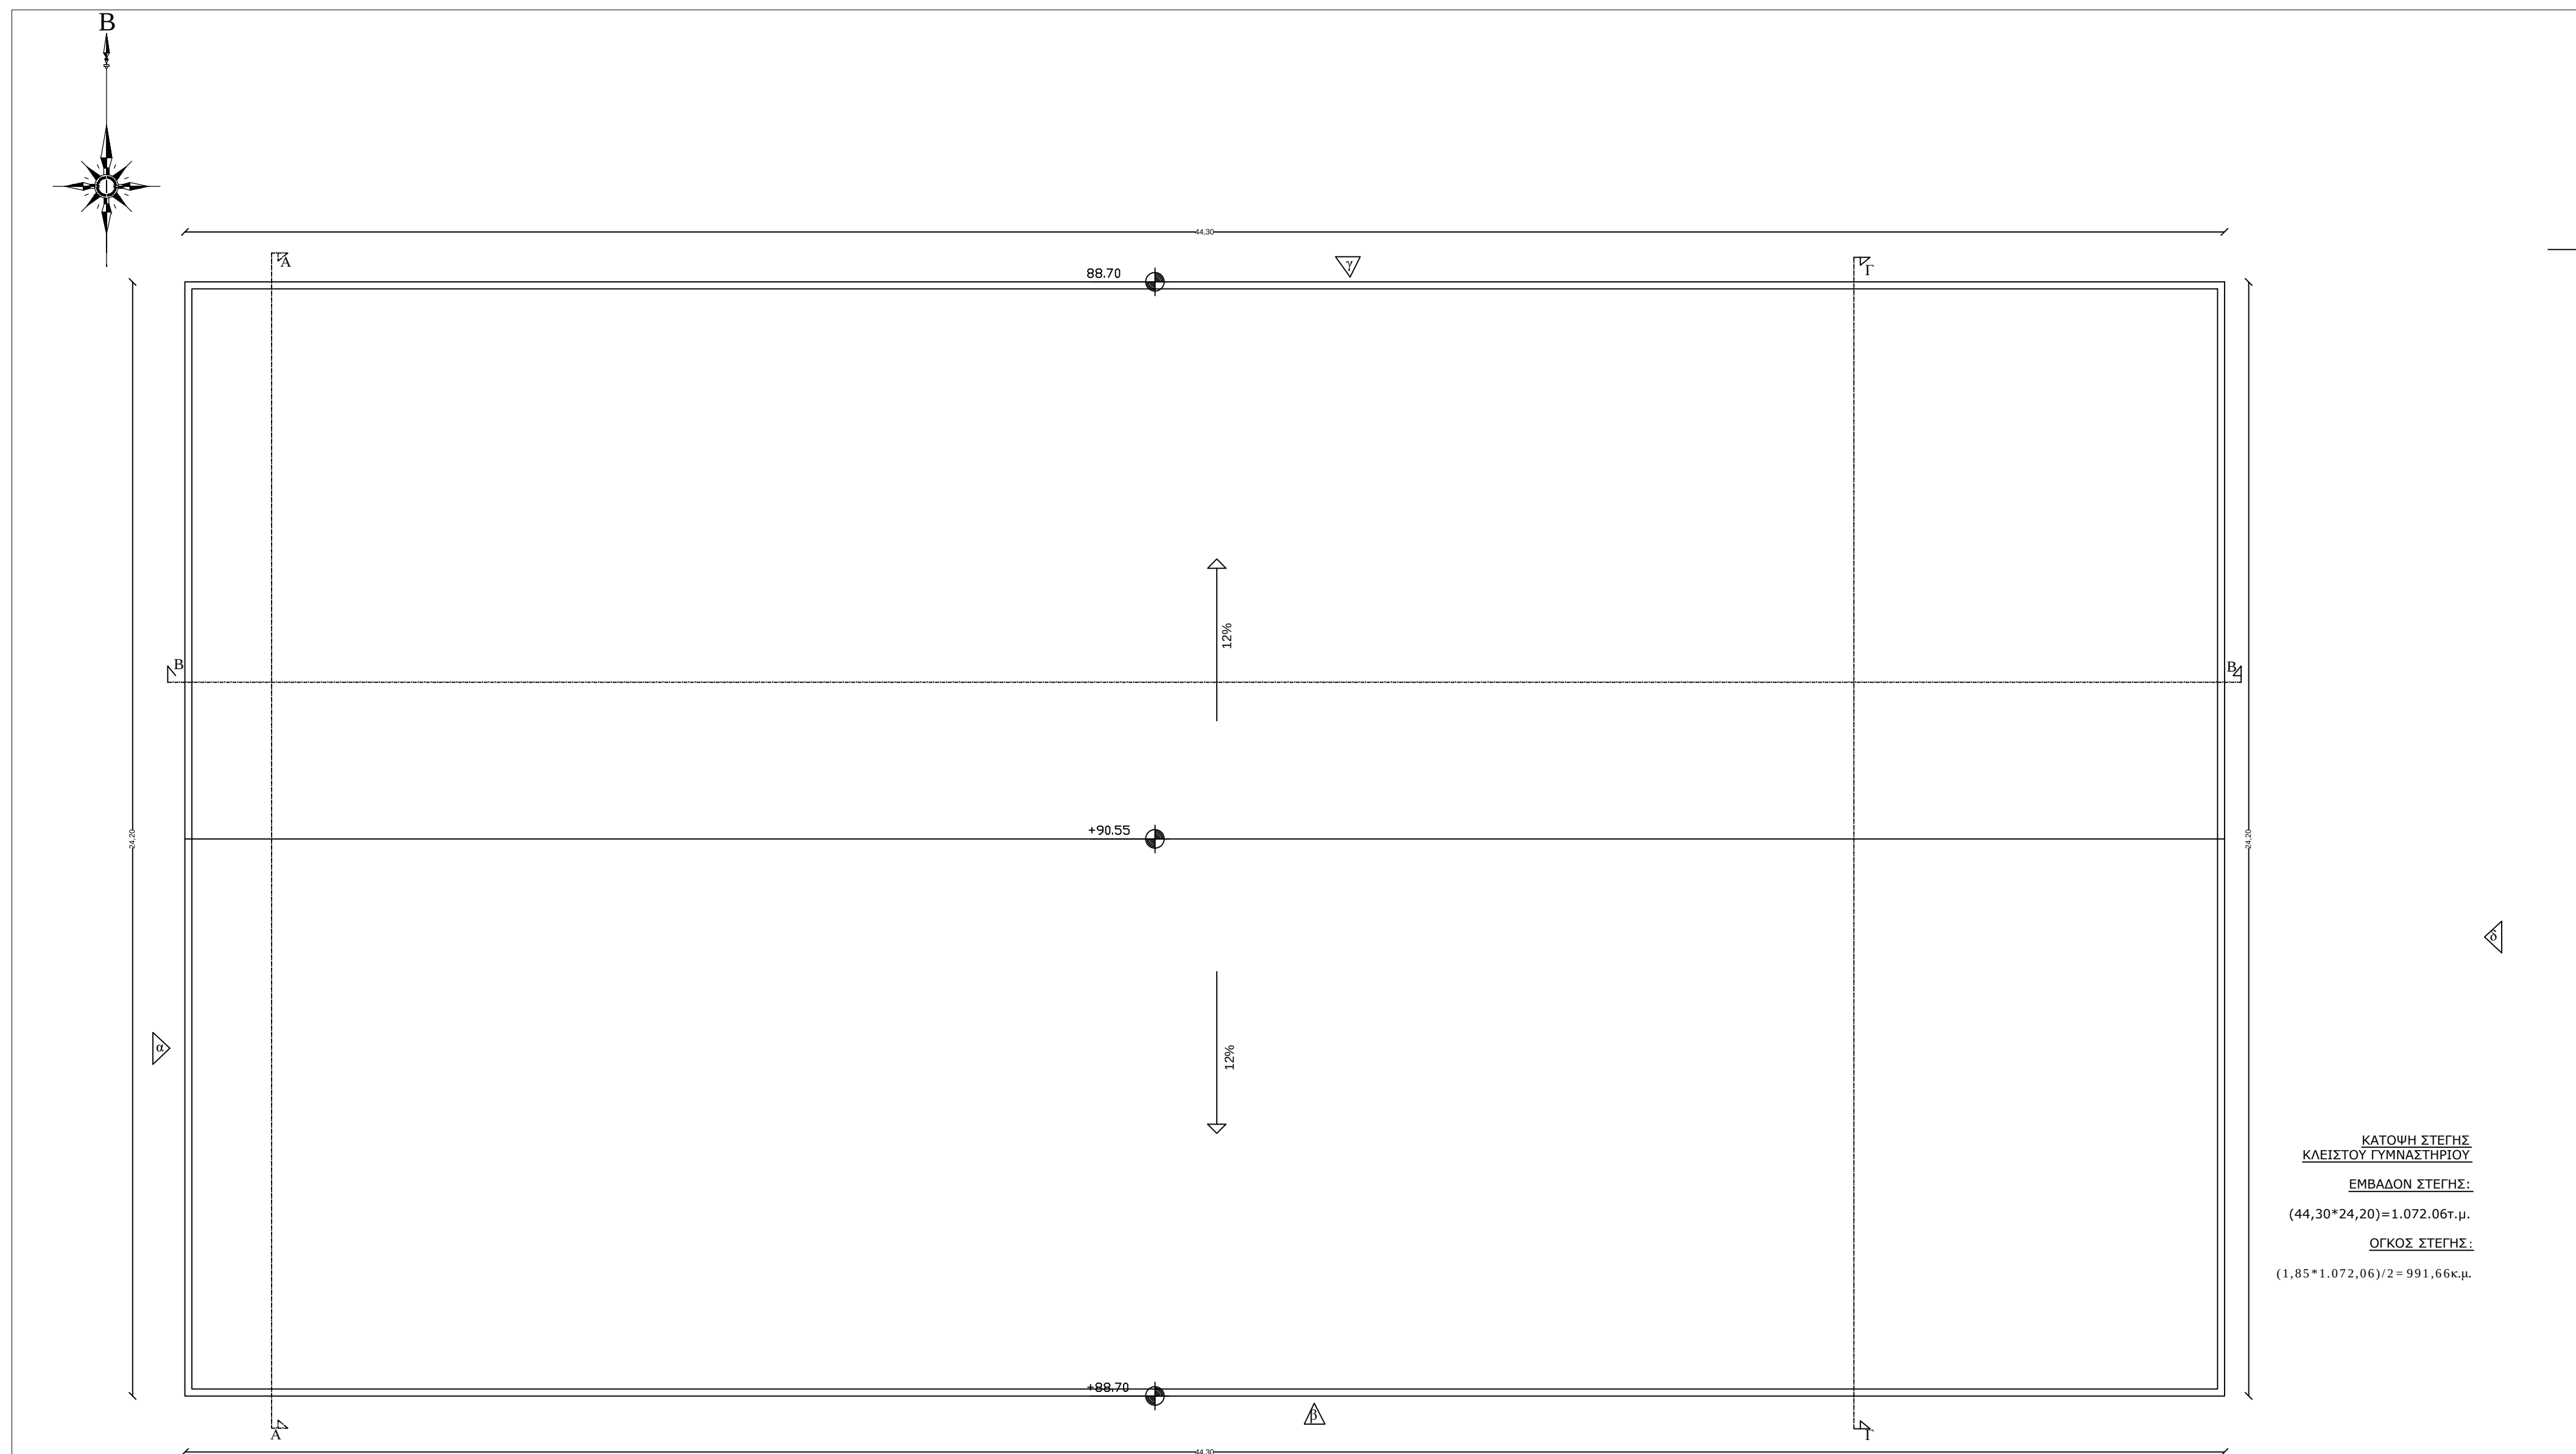


		ΕΛΛΗΝΙΚΗ ΔΗΜΟΚΡΑΤΙΑ ΑΡΙΣΤΟΤΕΛΕΙΟ ΠΑΝΕΠΙΣΤΗΜΙΟ ΘΕΣΣΑΛΟΝΙΚΗΣ									
ΓΕΝΙΚΗ ΔΙΕΥΘΥΝΣΗ ΤΕΧΝΙΚΩΝ ΥΠΗΡΕΣΙΩΝ ΚΑΙ ΜΗΧΑΝΟΡΓΑΝΩΣΗΣ ΔΙΕΥΘΥΝΣΗ ΠΡΟΓΡΑΜΜΑΤΙΣΜΟΥ, ΜΕΛΕΤΩΝ ΚΑΙ ΕΚΤΕΛΕΣΗΣ ΕΡΓΩΝ ΤΜΗΜΑ ΠΡΟΓΡΑΜΜΑΤΙΣΜΟΥ ΚΑΙ ΜΕΛΕΤΩΝ											
ΕΡΓΟ: ΚΛΕΙΣΤΟ ΓΥΜΝΑΣΤΗΡΙΟ ΑΡΙΣΤΟΤΕΛΕΙΟΥ ΠΑΝΕΠΙΣΤΗΜΙΟΥ ΘΕΣΣΑΛΟΝΙΚΗΣ											
ΘΕΣΗ: ΘΕΡΜΗ ΘΕΣΣΑΛΟΝΙΚΗΣ											
ΜΕΛΕΤΗΤΕΣ: <table><tr><td>Έννος Αθανάσιος</td><td>πολιτικός μηχανικός</td></tr><tr><td>Έννος Θωμάς</td><td>δρ. ηλ/γος μηχ/γος μηχανικός</td></tr><tr><td>Χρόνη Αγγλία</td><td>πολιτικός μηχανικός, Msc</td></tr><tr><td>Θεοφιλογιαννάκος Γεώργιος</td><td>δρ. ηλ/γος μηχανικός</td></tr></table>				Έννος Αθανάσιος	πολιτικός μηχανικός	Έννος Θωμάς	δρ. ηλ/γος μηχ/γος μηχανικός	Χρόνη Αγγλία	πολιτικός μηχανικός, Msc	Θεοφιλογιαννάκος Γεώργιος	δρ. ηλ/γος μηχανικός
Έννος Αθανάσιος	πολιτικός μηχανικός										
Έννος Θωμάς	δρ. ηλ/γος μηχ/γος μηχανικός										
Χρόνη Αγγλία	πολιτικός μηχανικός, Msc										
Θεοφιλογιαννάκος Γεώργιος	δρ. ηλ/γος μηχανικός										
ΜΕΛΕΤΕΣ: ΜΕΛΕΤΗ ΕΦΑΡΜΟΓΗΣ		ΤΙΤΛΟΣ ΣΧΕΔΙΟΥ: ΑΡΧΙΤΕΚΤΟΝΙΚΑ ΚΑΤΟΨΗ ΣΤΕΓΗΣ									
ΧΡΟΝΟΣ ΜΕΛΕΤΗΣ: ΙΟΥΛΙΟΣ 2017		ΚΑΙΜΑΚΑ: 1:100									
Η ΠΡΟΪΣΤΑΜΕΝΗ ΤΟΥ ΤΜΗΜΑΤΟΣ ΠΡΟΓΡΑΜΜΑΤΙΣΜΟΥ ΚΑΙ ΜΕΛΕΤΩΝ		Η ΠΡΟΪΣΤΑΜΕΝΗ ΤΗΣ Δ/ΝΣΗΣ ΠΡΟΓΡΑΜΜΑΤΙΣΜΟΥ ΜΕΛΕΤΩΝ ΚΑΙ ΕΚΤΕΛΕΣΗΣ ΕΡΓΩΝ									
ΘΕΣΣΑΛΟΝΙΚΗ/...../2017 Ο ΣΥΝΤΑΞΑΣ ΜΗΧΑΝΙΚΟΣ		ΘΕΣΣΑΛΟΝΙΚΗ/...../2017 ΘΕΩΡΗΘΗΚΕ									




	ΕΛΛΗΝΙΚΗ ΔΗΜΟΚΡΑΤΙΑ ΑΡΙΣΤΟΤΕΛΕΙΟ ΠΑΝΕΠΙΣΤΗΜΙΟ ΘΕΣΣΑΛΟΝΙΚΗΣ	
ΓΕΝΙΚΗ ΔΙΕΥΘΥΝΣΗ ΤΕΧΝΙΚΩΝ ΥΠΗΡΕΣΙΩΝ ΚΑΙ ΜΗΧΑΝΟΡΓΑΝΩΣΗΣ ΔΙΕΥΘΥΝΣΗ ΠΡΟΓΡΑΜΜΑΤΙΣΜΟΥ, ΜΕΛΕΤΩΝ ΚΑΙ ΕΚΤΕΛΕΣΗΣ ΕΡΓΩΝ ΤΜΗΜΑ ΠΡΟΓΡΑΜΜΑΤΙΣΜΟΥ ΚΑΙ ΜΕΛΕΤΩΝ		
ΕΡΓΟ:		
ΚΛΕΙΣΤΟ ΓΥΜΝΑΣΤΗΡΙΟ ΑΡΙΣΤΟΤΕΛΕΙΟΥ ΠΑΝΕΠΙΣΤΗΜΙΟΥ ΘΕΣΣΑΛΟΝΙΚΗΣ		
ΘΕΣΗ:		
ΘΕΡΜΗ ΘΕΣΣΑΛΟΝΙΚΗΣ		
ΜΕΛΕΤΗΤΕΣ:		
Ξένος Αθανάσιος Ξένος Θωμάς Χρόνη Αλκίτις Θεοφιλογιαννάκος Γεώργιος πολιτικός μηχανικός δρ. η/γος μηχανικός πολιτικός μηχανικός, Msc δρ. η/γος μηχανικός		
ΜΕΛΕΤΕΣ:		
ΜΕΛΕΤΗ ΕΦΑΡΜΟΓΗΣ		
ΤΙΤΛΟΣ ΣΧΕΔΙΟΥ:		ΑΡ. ΣΧ.
ΑΡΧΙΤΕΚΤΟΝΙΚΑ ΟΨΕΙΣ		A4
ΧΡΟΝΟΣ ΜΕΛΕΤΗΣ:		ΚΑΙΜΑΚΑ:
ΙΟΥΛΙΟΣ 2017		1:100
Η ΠΡΟΪΣΤΑΜΕΝΗ ΤΟΥ ΤΜΗΜΑΤΟΣ ΠΡΟΓΡΑΜΜΑΤΙΣΜΟΥ ΚΑΙ ΜΕΛΕΤΩΝ		Η ΠΡΟΪΣΤΑΜΕΝΗ ΤΗΣ Δ/ΝΣΗΣ ΠΡΟΓΡΑΜΜΑΤΙΣΜΟΥ ΜΕΛΕΤΩΝ ΚΑΙ ΕΚΤΕΛΕΣΗΣ ΕΡΓΩΝ
ΘΕΣΣΑΛΟΝΙΚΗ/...../2017 Ο ΣΥΝΤΑΞΑΣ ΜΗΧΑΝΙΚΟΣ		ΘΕΣΣΑΛΟΝΙΚΗ/...../2017 ΘΕΩΡΗΘΗΚΕ

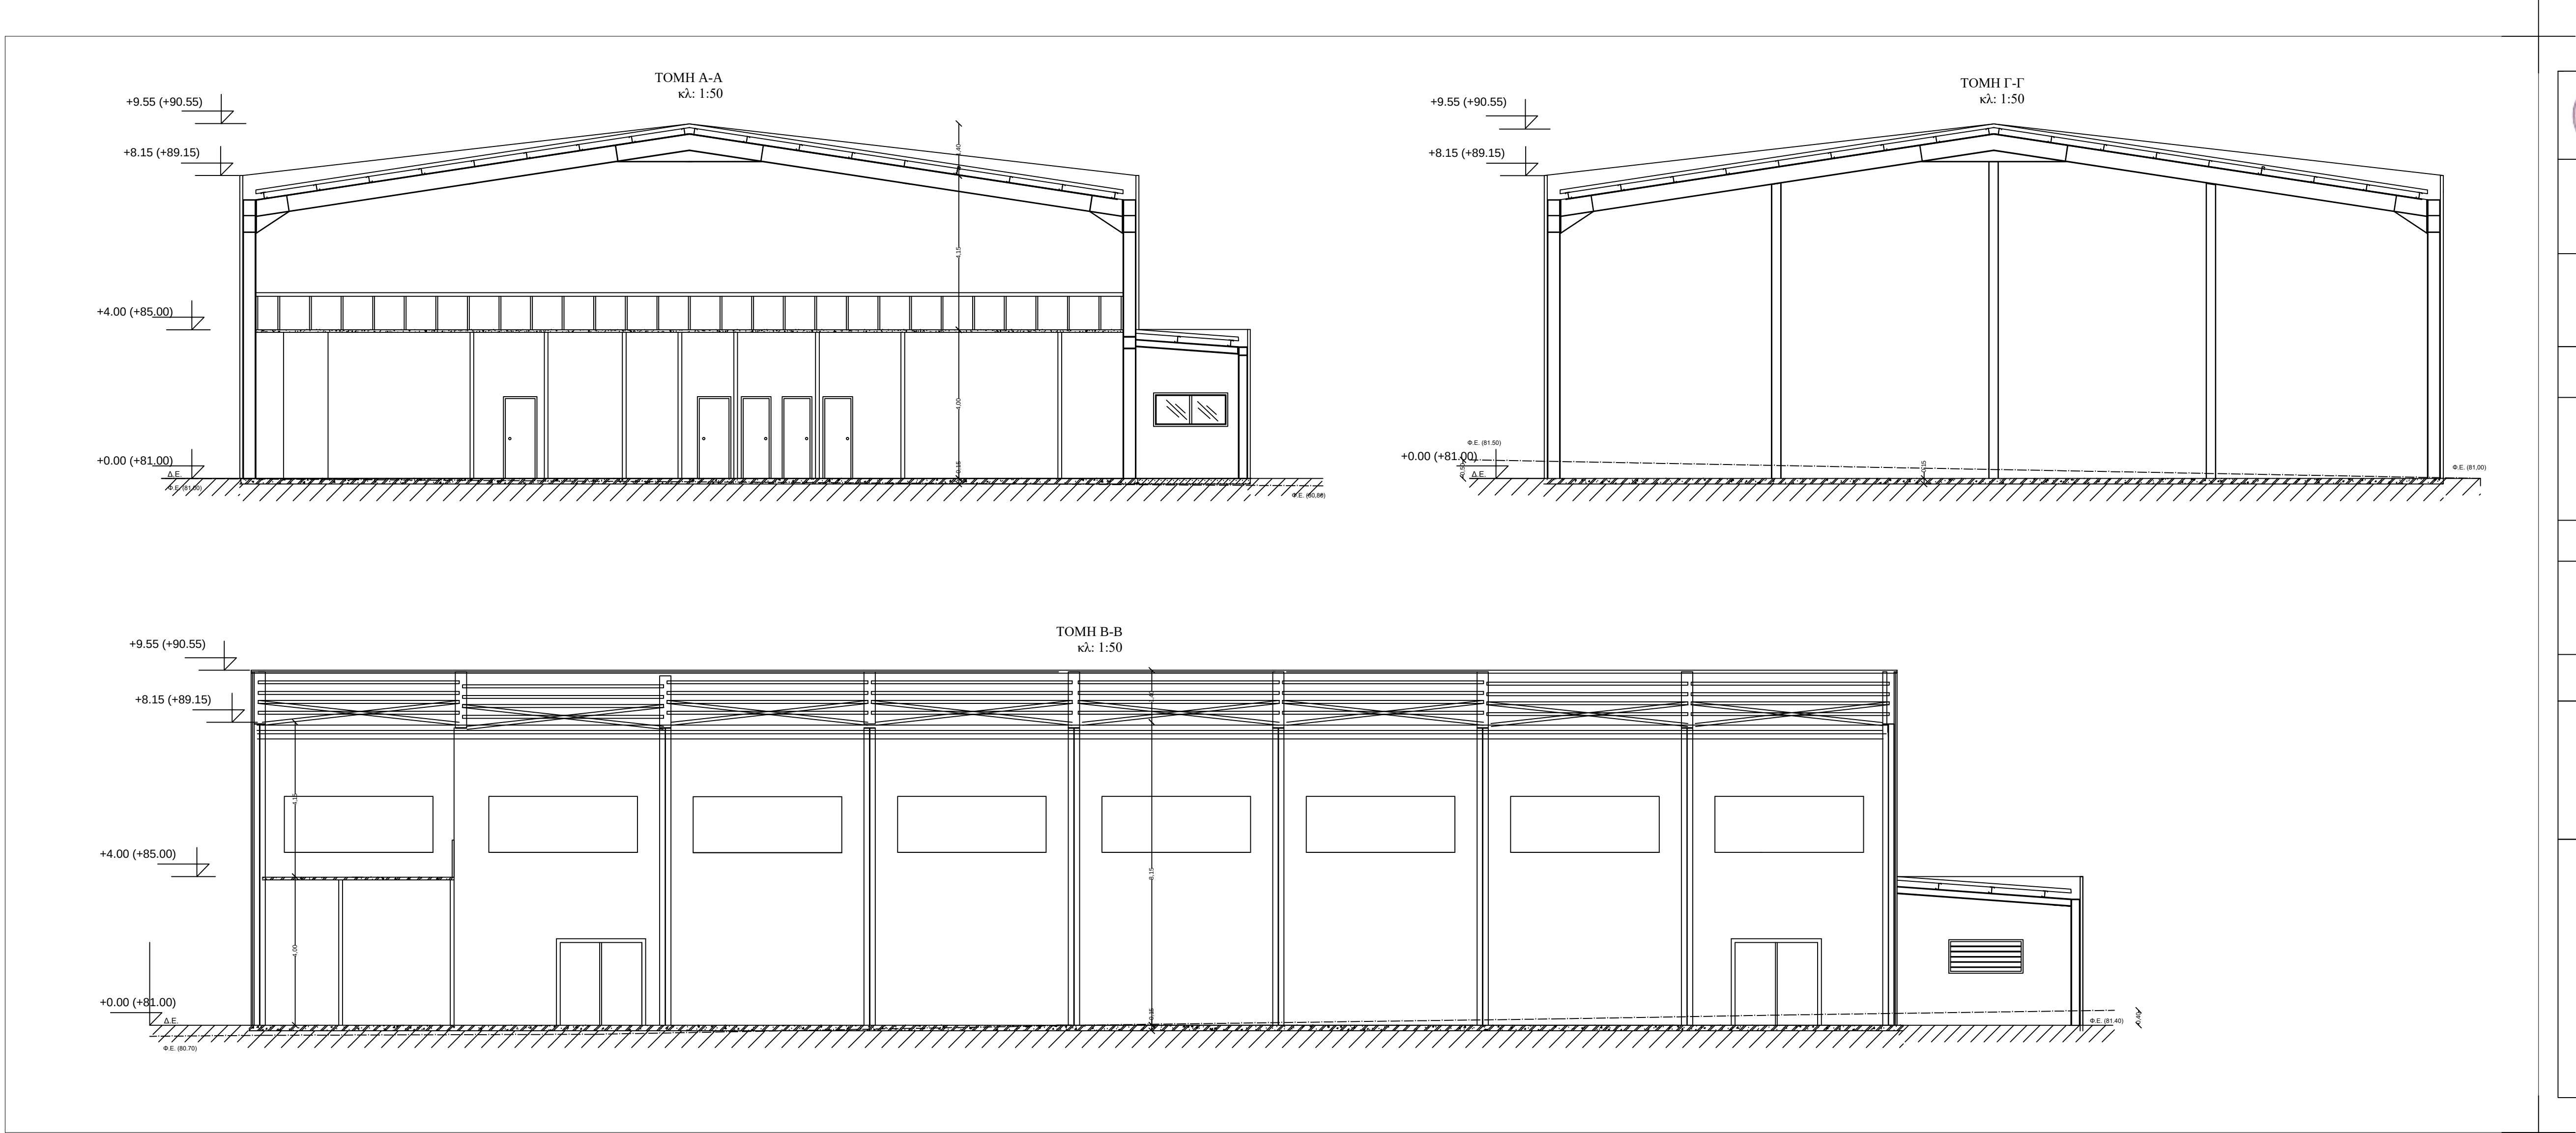

	ΕΛΛΗΝΙΚΗ ΔΗΜΟΚΡΑΤΙΑ ΑΡΙΣΤΟΤΕΛΕΙΟ ΠΑΝΕΠΙΣΤΗΜΙΟ ΘΕΣΣΑΛΟΝΙΚΗΣ	
ΓΕΝΙΚΗ ΔΙΕΥΘΥΝΣΗ ΤΕΧΝΙΚΩΝ ΥΠΗΡΕΣΙΩΝ ΚΑΙ ΜΗΧΑΝΟΡΓΑΝΩΣΗΣ ΔΙΕΥΘΥΝΣΗ ΠΡΟΓΡΑΜΜΑΤΙΣΜΟΥ, ΜΕΛΕΤΩΝ ΚΑΙ ΕΚΤΕΛΕΣΗΣ ΕΡΓΩΝ ΤΜΗΜΑ ΠΡΟΓΡΑΜΜΑΤΙΣΜΟΥ ΚΑΙ ΜΕΛΕΤΩΝ		
ΕΡΓΟ: ΚΛΕΙΣΤΟ ΓΥΜΝΑΣΤΗΡΙΟ ΑΡΙΣΤΟΤΕΛΕΙΟΥ ΠΑΝΕΠΙΣΤΗΜΙΟΥ ΘΕΣΣΑΛΟΝΙΚΗΣ		
ΘΕΣΗ: ΘΕΡΜΗ ΘΕΣΣΑΛΟΝΙΚΗΣ		
ΜΕΛΕΤΗΤΕΣ: Ξένος Αθανάσιος		

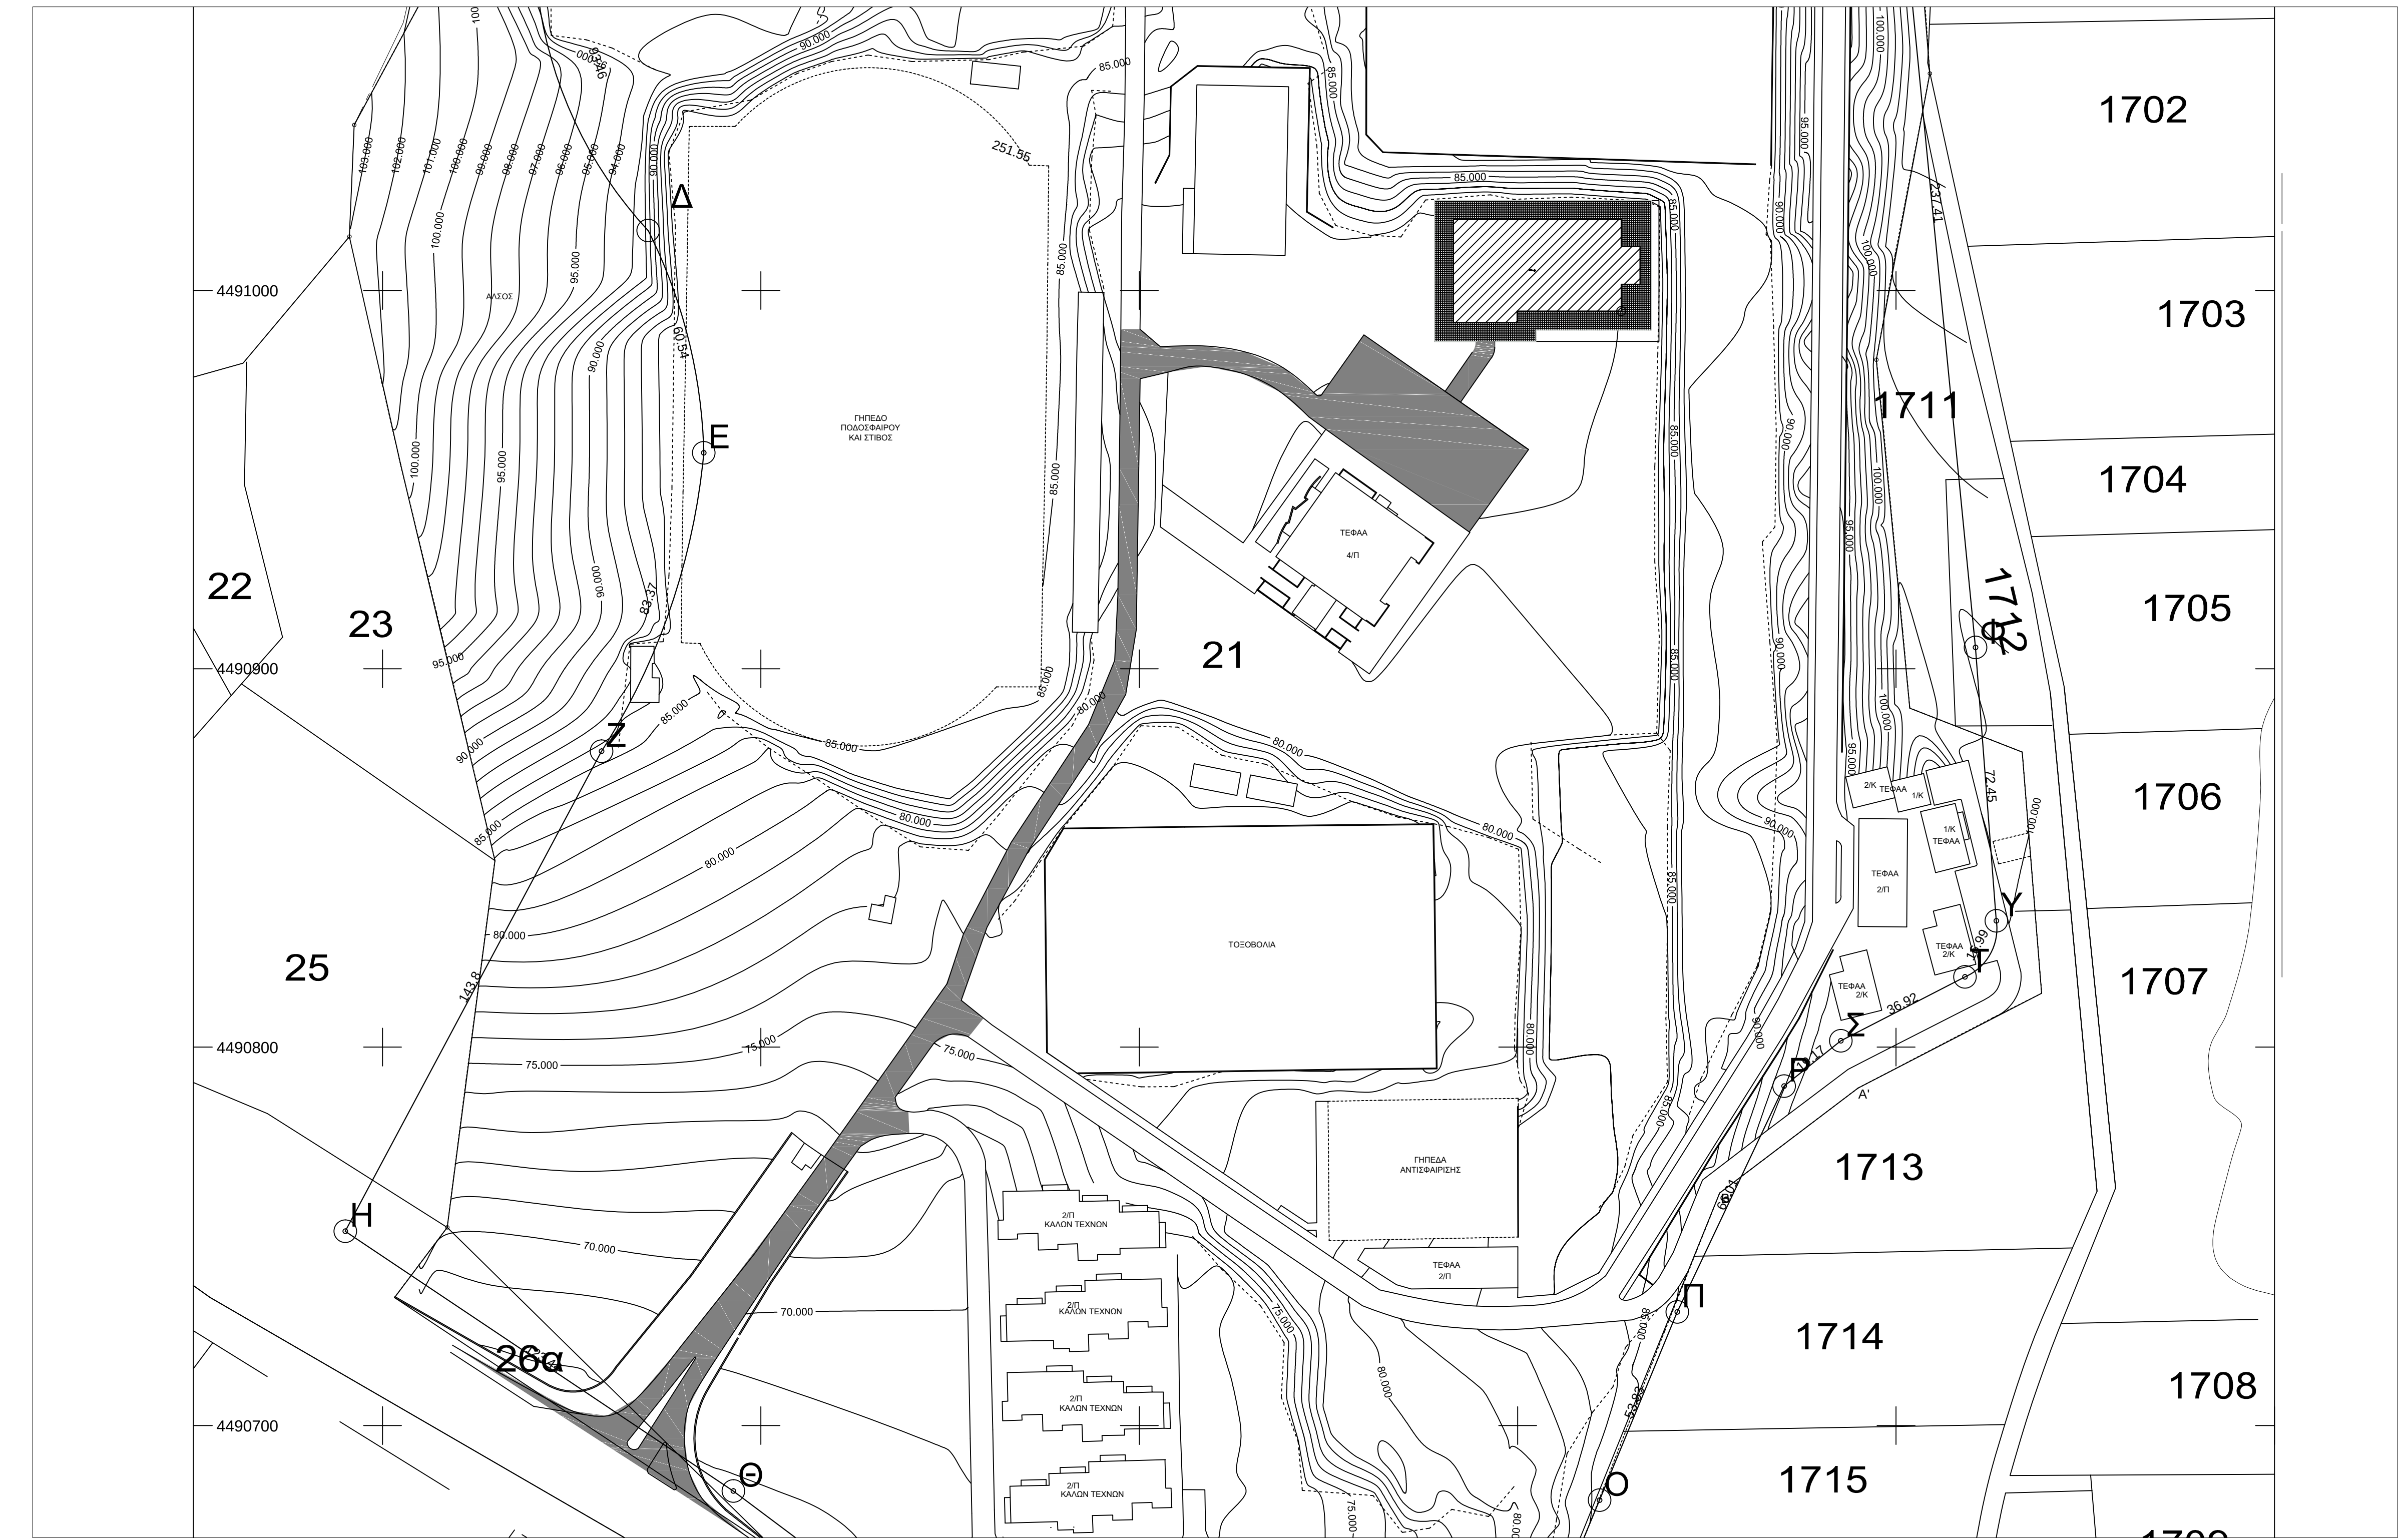


KLIMAKA: 1:1000

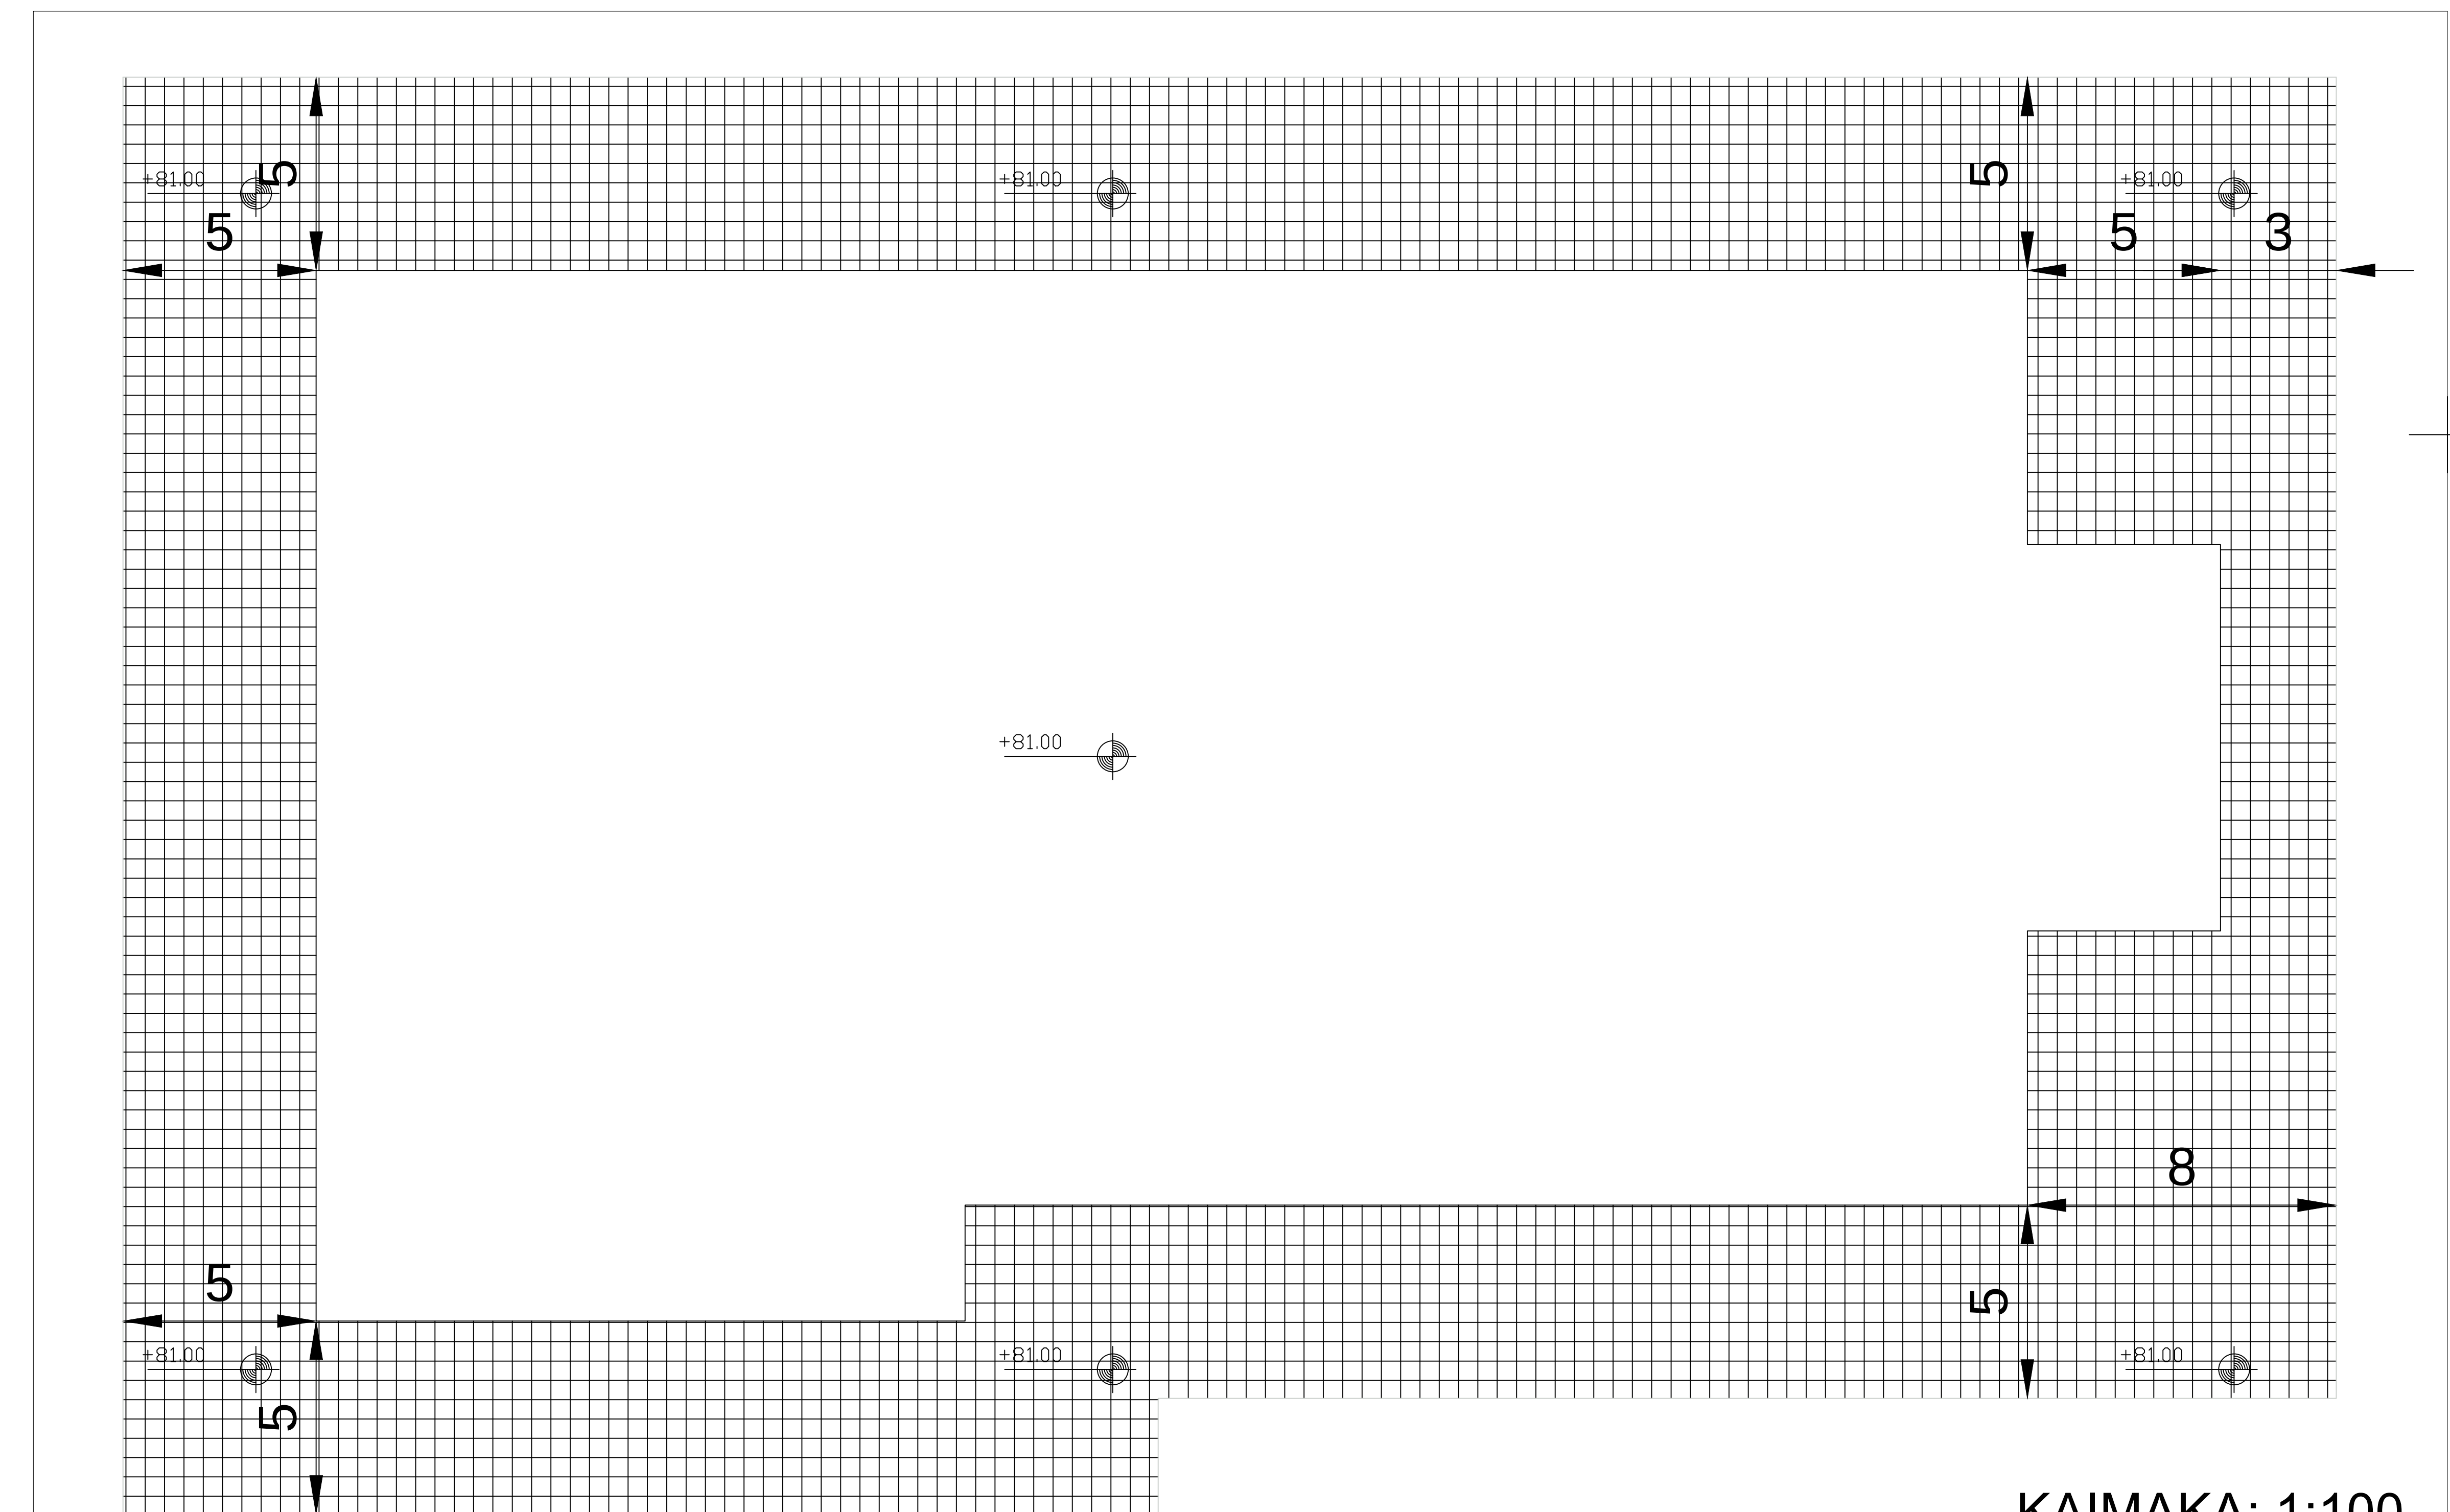

KLIMAKA: 1:100

	ΕΛΛΗΝΙΚΗ ΔΗΜΟΚΡΑΤΙΑ ΑΡΙΣΤΟΤΕΛΕΙΟ ΠΑΝΕΠΙΣΤΗΜΙΟ ΘΕΣΣΑΛΟΝΙΚΗΣ	
ΓΕΝΙΚΗ ΔΙΕΥΘΥΝΣΗ ΤΕΧΝΙΚΩΝ ΥΠΗΡΕΣΙΩΝ ΚΑΙ ΜΗΧΑΝΟΡΑΝΣΗΣ ΔΙΕΥΘΥΝΣΗ ΠΡΟΓΡΑΜΜΑΤΙΣΜΟΥ, ΜΕΛΕΤΩΝ ΚΑΙ ΕΚΤΕΛΕΣΗΣ ΕΡΓΩΝ ΤΜΗΜΑ ΠΡΟΓΡΑΜΜΑΤΙΣΜΟΥ ΚΑΙ ΜΕΛΕΤΩΝ		
ΕΡΓΟ: ΚΑΙΣΙΩΤΗ ΓΥΜΝΑΣΤΗΡΙΟ ΑΡΙΣΤΟΤΕΛΕΙΟΥ ΠΑΝΕΠΙΣΤΗΜΙΟΥ ΘΕΣΣΑΛΟΝΙΚΗΣ		
ΘΕΣΗ: ΘΕΡΜΗ ΘΕΣΣΑΛΟΝΙΚΗΣ		
ΜΕΛΕΤΗΤΕΣ: Ξένος Αθανάσιος Ξένος Φωκίας Χρόνη Αγκάλη Θεοφιλογεωργιάδης Γεώργιος πολιτικός μηχανικός αρ. πτυχίου μηχανικός πολιτικός μηχανικός, Μsc αρ. πτυχίου μηχανικός		
ΜΕΛΕΤΕΣ: ΜΕΛΕΤΗ ΕΦΑΡΜΟΓΗΣ		
ΤΙΤΛΟΣ ΣΧΕΔΙΟΥ: ΑΡΧΙΤΕΚΤΟΝΙΚΑ ΔΙΑΜΟΡΦΩΣΗ ΠΕΡΙΒΑΛΛΟΝΤΑ ΧΩΡΟΥ		ΑΡ. ΣΧ. A6
ΧΡΟΝΟΣ ΜΕΛΕΤΗΣ: ΙΟΥΛΙΟΣ 2017		ΚΩΔΙΚΑΣ: 1:100
Η ΠΡΟΤΑΙΝΟΜΕΝΗ ΤΟΥ ΤΜΗΜΑΤΟΣ ΠΡΟΓΡΑΜΜΑΤΙΣΜΟΥ ΚΑΙ ΜΕΛΕΤΩΝ Η ΠΡΟΤΑΙΝΟΜΕΝΗ ΤΗΣ Δ/ΝΣΗΣ ΠΡΟΓΡΑΜΜΑΤΙΣΜΟΥ ΚΑΙ ΕΚΤΕΛΕΣΗΣ ΕΡΓΩΝ		
ΘΕΣΣΑΛΟΝΙΚΗ/2017 Ο ΣΥΝΤΑΞΑΣ ΜΗΧΑΝΙΚΟΣ		ΘΕΣΣΑΛΟΝΙΚΗ/2017 ΘΕΩΡΗΘΗΚΕ

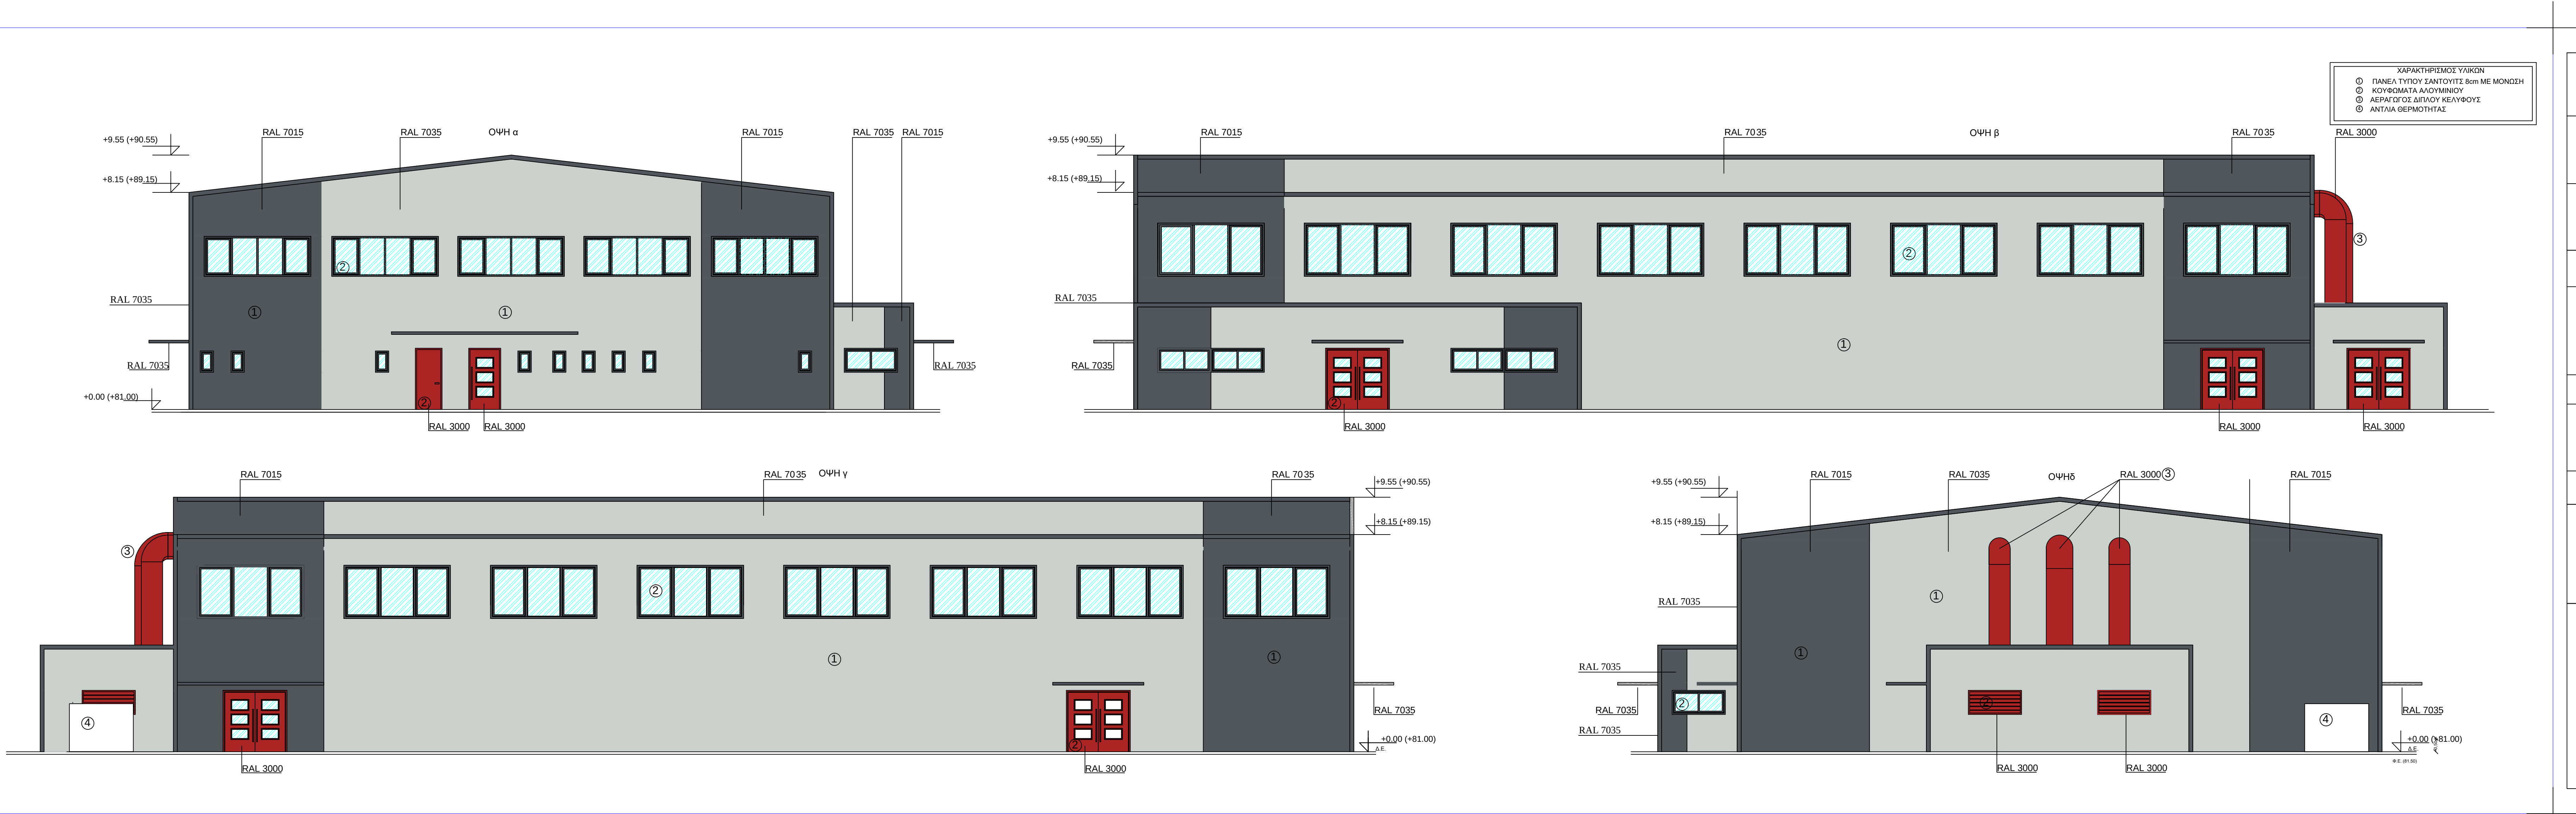

ΕΛΛΗΝΙΚΗ ΔΗΜΟΚΡΑΤΙΑ ΑΡΙΣΤΟΤΕΛΕΙΟ ΠΑΝΕΠΙΣΤΗΜΙΟ ΘΕΣΣΑΛΟΝΙΚΗΣ	
ΓΕΝΙΚΗ ΔΙΕΥΘΥΝΣΗ ΤΕΧΝΙΚΩΝ ΥΠΗΡΕΣΙΩΝ ΚΑΙ ΜΗΧΑΝΟΡΓΑΝΩΣΗΣ ΔΙΕΥΘΥΝΣΗ ΠΡΟΓΡΑΜΜΑΤΙΣΜΟΥ, ΜΕΛΕΤΩΝ ΚΑΙ ΕΚΤΕΛΕΣΗΣ ΕΡΓΩΝ ΤΜΗΜΑ ΠΡΟΓΡΑΜΜΑΤΙΣΜΟΥ ΚΑΙ ΜΕΛΕΤΩΝ	
ΕΡΓΟ: ΚΛΕΙΣΤΟ ΓΥΜΝΑΣΤΗΡΙΟ ΑΡΙΣΤΟΤΕΛΕΙΟΥ ΠΑΝΕΠΙΣΤΗΜΙΟΥ ΘΕΣΣΑΛΟΝΙΚΗΣ	
ΘΕΣΗ: ΘΕΡΜΗ ΘΕΣΣΑΛΟΝΙΚΗΣ	
ΜΕΛΕΤΗΤΕΣ: Ξένος Αθανάσιος Ξένος Θωμάς Χρόνη Αγγελα Θεοφιλογιαννάκος Γεώργιος	
πολιτικός μηχανικός δρ. ηλγος μηχανικός πολιτικός μηχανικός, Msc δρ. ηλγος μηχανικός	
ΜΕΛΕΤΕΣ: ΜΕΛΕΤΗ ΕΦΑΡΜΟΓΗΣ	
ΤΙΤΛΟΣ ΣΧΕΔΙΟΥ: ΑΡΧΙΤΕΚΤΟΝΙΚΑ ΧΡΩΜΑΤΙΚΗ ΠΡΟΣΤΑΣΗ	ΑΡ. ΣΧ. A7
ΧΡΟΝΟΣ ΜΕΛΕΤΗΣ: ΙΟΥΛΙΟΣ 2017	ΚΑΙΜΑΚΑ: 1:100
Η ΠΡΟΪΣΤΑΜΕΝΗ ΤΟΥ ΤΜΗΜΑΤΟΣ ΠΡΟΓΡΑΜΜΑΤΙΣΜΟΥ ΚΑΙ ΜΕΛΕΤΩΝ	Η ΠΡΟΪΣΤΑΜΕΝΗ ΤΗΣ Δ/ΝΣΗΣ ΠΡΟΓΡΑΜΜΑΤΙΣΜΟΥ ΜΕΛΕΤΩΝ ΚΑΙ ΕΚΤΕΛΕΣΗΣ ΕΡΓΩΝ
ΘΕΣΣΑΛΟΝΙΚΗ/...../2017 Ο ΣΥΝΤΑΞΑΣ ΜΗΧΑΝΙΚΟΣ	ΘΕΣΣΑΛΟΝΙΚΗ/...../2017 ΘΕΩΡΗΘΗΚΕ